


**LEGENDA**

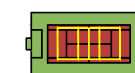

MULTIFUNKČNÉ IHRISKO: 33,0 x 18,0 m





EXISTUJÚCE OBJEKTY




ZÁKLADNÁ ŠKOLA - Kežmarská 30; KOŠICE

**KOŠICE**

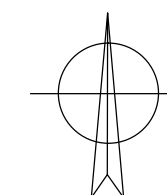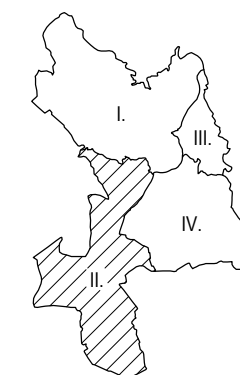


VYPRACOVAL:	Ing. M. TOMKOVÁ	ZODP.PROJ.:	Ing. M. TOMKOVÁ	 Ing. Marta Tomková 0905 315 399, tdline.ke@gmail.com
KRESLIL:	Ing. M. TOMKOVÁ	OKRES:	KOŠICE II	
KRAJ:	KOŠICKÝ	MIESTO:	Kežmarská 390/30; Košice	
INVESTOR:	Mestská časť Košice-Západ, Trieda SNP 800/39; 040 11 Košice-Západ			
NÁZOV:	<b>REKONŠTRUKCIA MULTIFUNKČNÉHO IHRISKA PRI ZŠ KEŽMARSKÁ 30, KE</b>			
OBSAH:	<b>SITUÁCIA</b>			FORMÁT: 2 x A4 DÁTUM: 08/2019 STUPEŇ: PS Č.ZÁKAZKY: 12/2019 MIERKA: 1 : 500 Č.VÝKRESU: <b>AS-1</b>

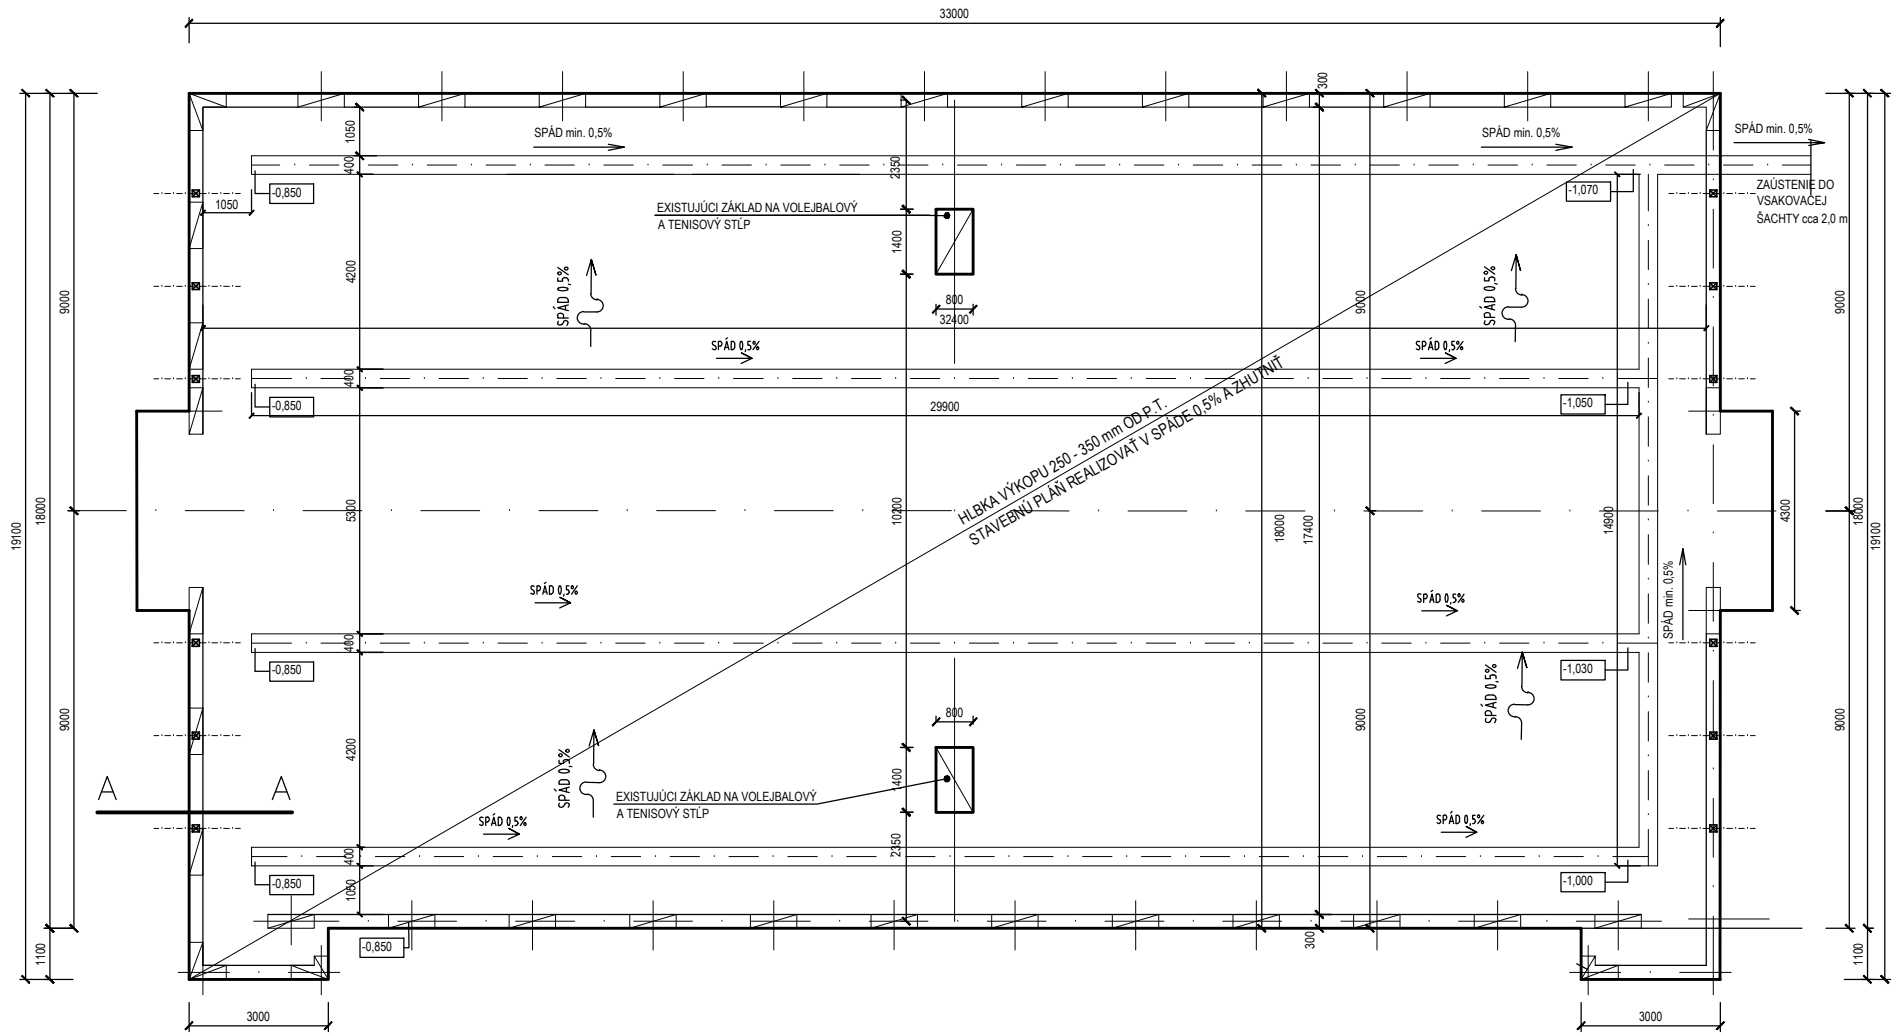

**ÚPRAVENÁ STAVEBNÁ PLÁŇ V SPÁDE 0,5 % = -0,280 až 0,380**

REZ A-A

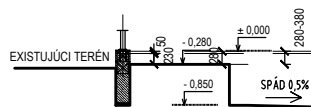

**POZNÁMKA**

- STAVEBNÁ PLÁŇ - HLĚKA ODSTRÁNENIA PODKLADNÝCH VRSTVIEV 280 až 380 mm V SMERE SPÁDU od ±0,000
- HLĚKA VÝKOPU UPRAVIŤ PODLA PODLOŽIA
- SPÁDOVANIE CELEJ PLOCHY 0,5%
- CELŤ PLOCHU PODLOŽIA ZHUŤNÍ
- TRIEDA ŤAŽITELNOSTI - 3
- KÓTOVANÉ NA OSI KOTEVNÝCH PLATŇÍ




VYPRACOVAL:	Ing. M. TOMKOVÁ	ZODP.PROJ.:	Ing. M. TOMKOVÁ	 Ing. Marta Tomková 0905 315 399, tdline.ke@gmail.com
KRESLIL:	Ing. M. TOMKOVÁ	OKRES:	KOŠICE II	
KRAJ:	KOŠICKÝ	MIESTO:	Kežmarská 390/30; Košice	
INVESTOR:	Mestská časť Košice-Západ, Trieda SNP 800/39; 040 11 Košice-Západ			
NÁZOV:	<b>REKONŠTRUKCIA MULTIFUNKČNEHO          IHRISKA PRI ZŠ KEŽMARSKÁ 30, KE</b>			FORMÁT: 2 x A4 DÁTUM: 08/2019 STUPEŇ: ohlášenie stavby Č. ZÁKAZKY: 12/2019 MIERKA: 1 : 100
OBSAH:	<b>PÔDORYS VÝKOPOV</b>			Č. VÝKRESU: <b>AS-2</b>

VYÚSTENIE DO  
EXISTUJÚCEJ  
KANALIZÁCIE


Zberná drenáž  
Ø 150 mm

ZAÚSTENIE DO  
VSAKOVACEJ  
ŠACHTY cca 2,0 m

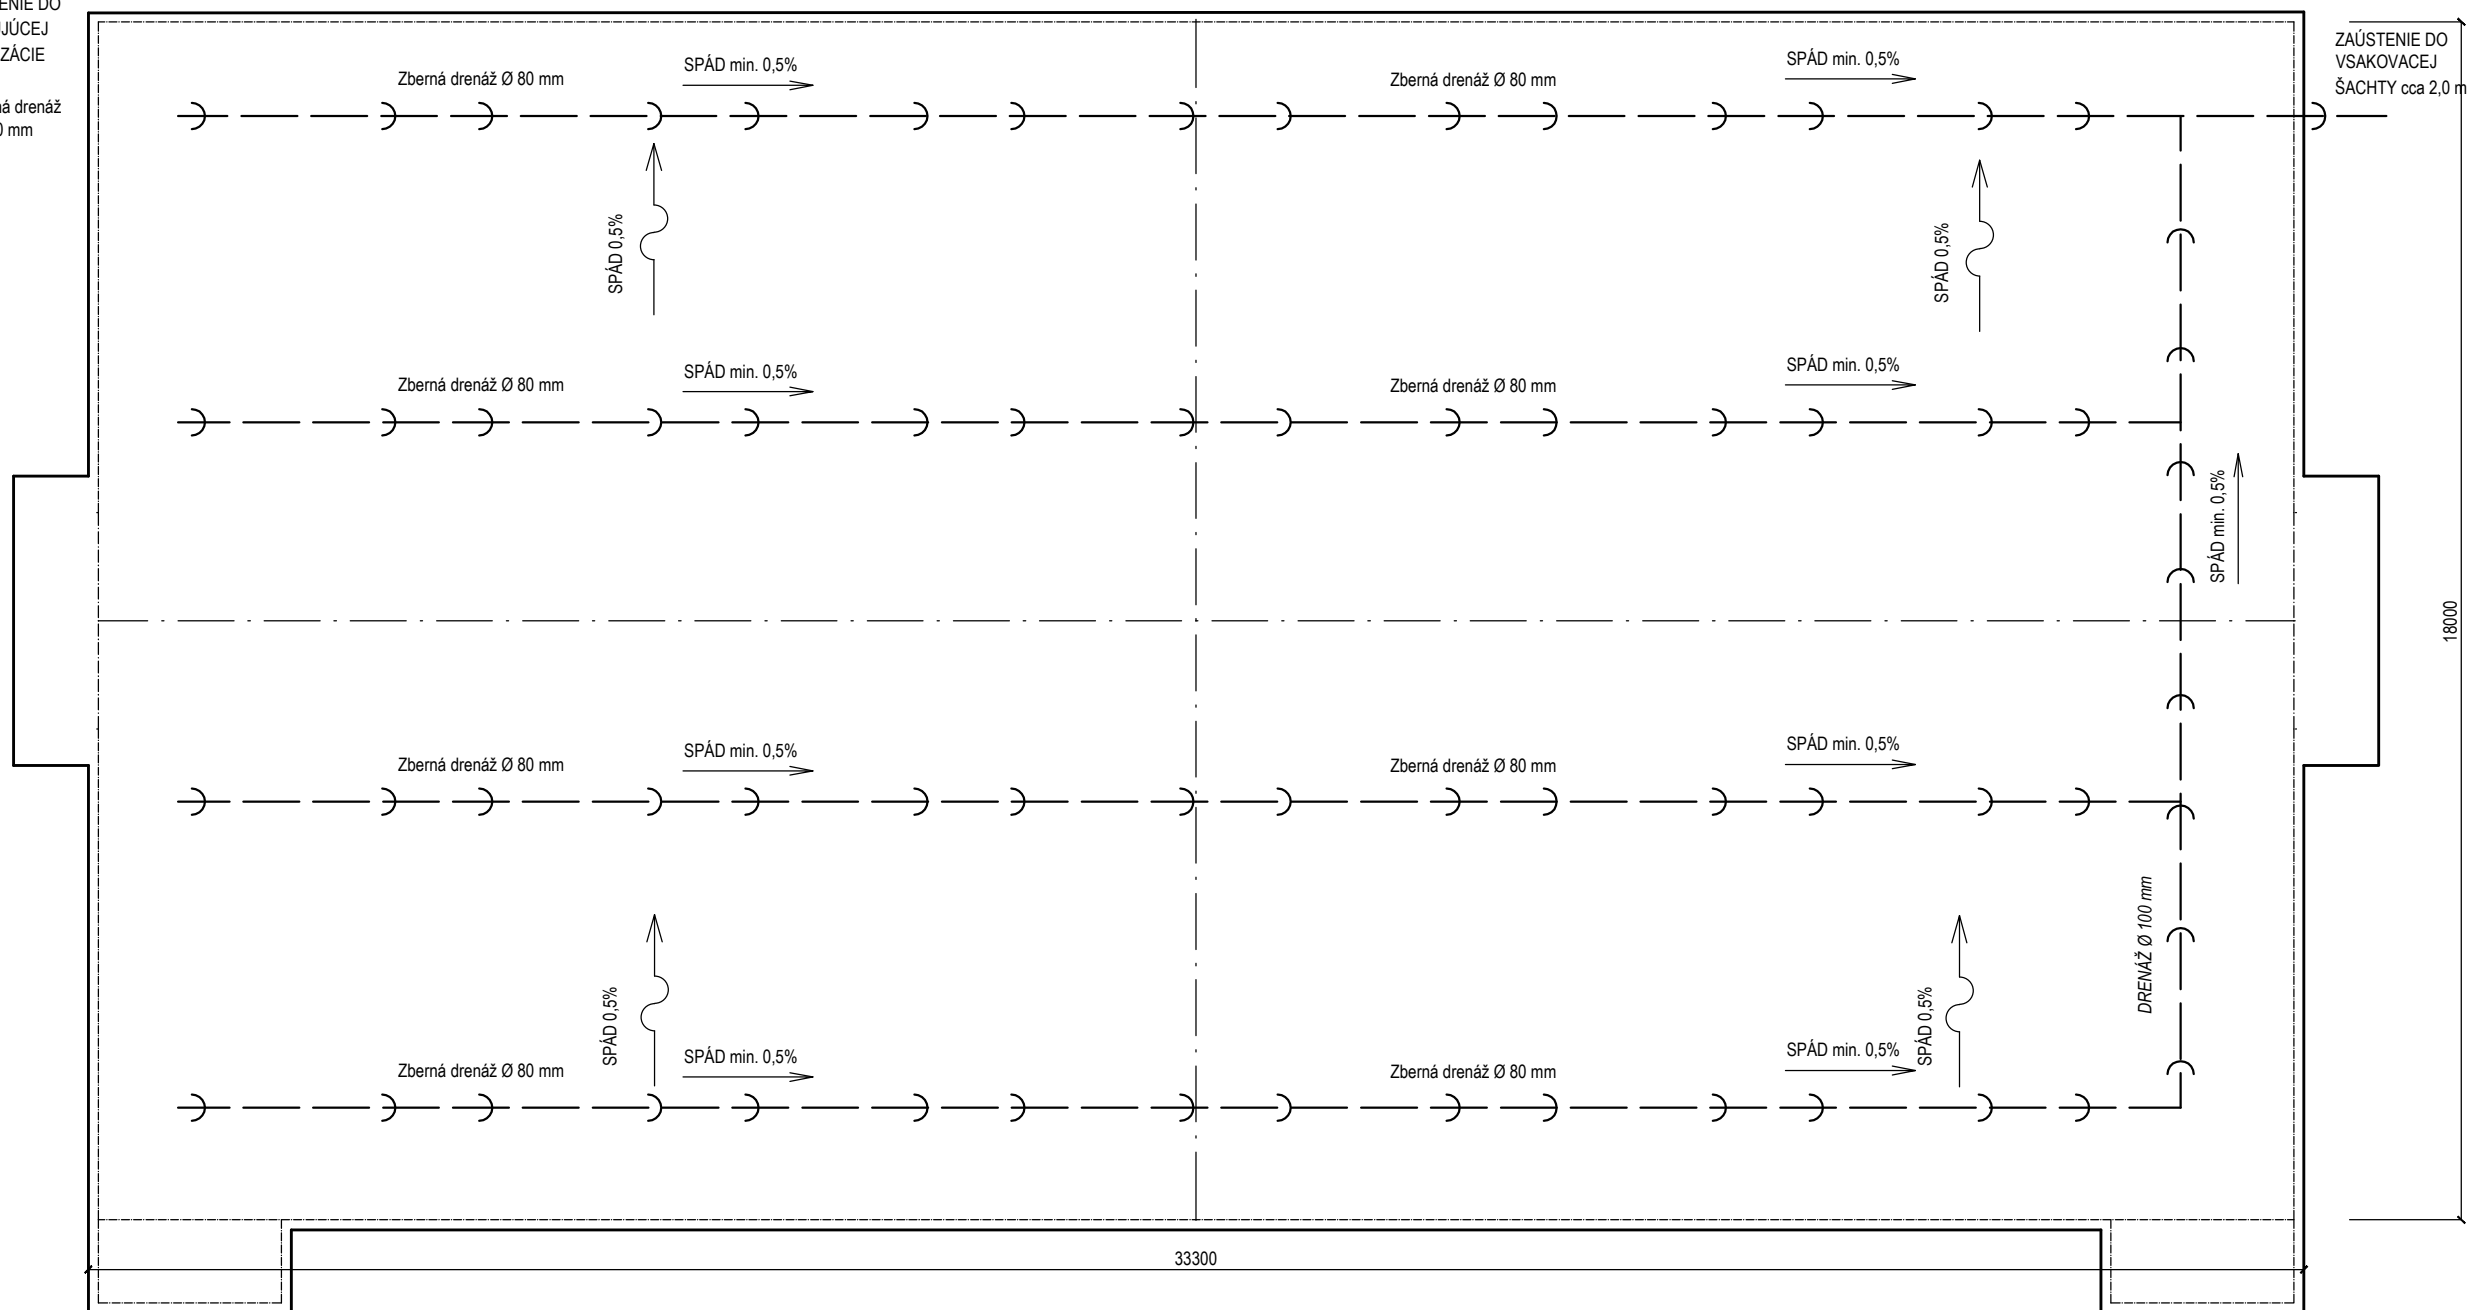


18000

33300

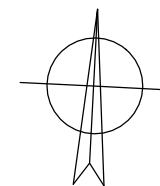

**REZ DRENÁŽOU**

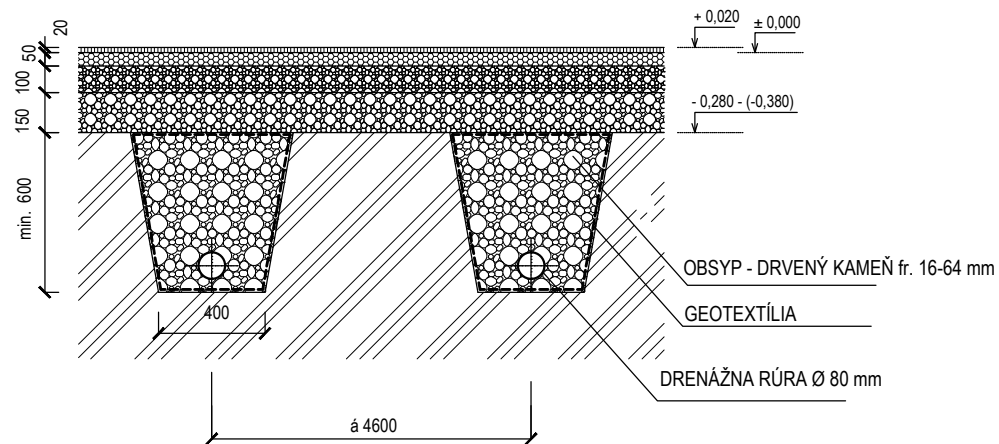


**POZNÁMKA**

- OBSYP - Drvený kameň, fr. 16-64 mm
- ZBERNÁ DRENÁŽNA RÚRA Ø 80 - 100 mm
- DRENÁŽNE RÚRY ULOŽIŤ MIN. DO NEZAMRZNEJ HĽBKY
- ZAÚSTENIE DRENÁŽE DO VSAKOVACEJ ŠACHTY
- SPÁDOVANIE DRENÁŽE min. 0,5%

VYPRACOVAL:	Ing. M. TOMKOVÁ	ZODP.PROJ.:	Ing. M. TOMKOVÁ	 Ing. Marta Tomková 0905 315 399, tdline.ke@gmail.com	
KRESLIL:	Ing. M. TOMKOVÁ	OKRES:	KOŠICE II		
KRAJ:	KOŠICKÝ	MIESTO:	Kežmarská 390/30; Košice		
INVESTOR:	Mestská časť Košice-Západ, Trieda SNP 800/39; 040 11 Košice-Západ				
NÁZOV:	<b>REKONŠTRUKCIA MULTIFUNKČNÉHO IHRISKA PRI ZŠ KEŽMARSKÁ 30, KE</b>			FORMÁT:	2 x A4
OBSAH:	<b>PÔDORYS DRENÁŽE</b>			DÁTUM:	08/2019
				STUPEŇ:	ohlásenie stavby
				Č.ZÁKAZKY:	12/2019
				MIERKA:	1 : 100
				Č.VÝKRESU:	<b>AS-3</b>




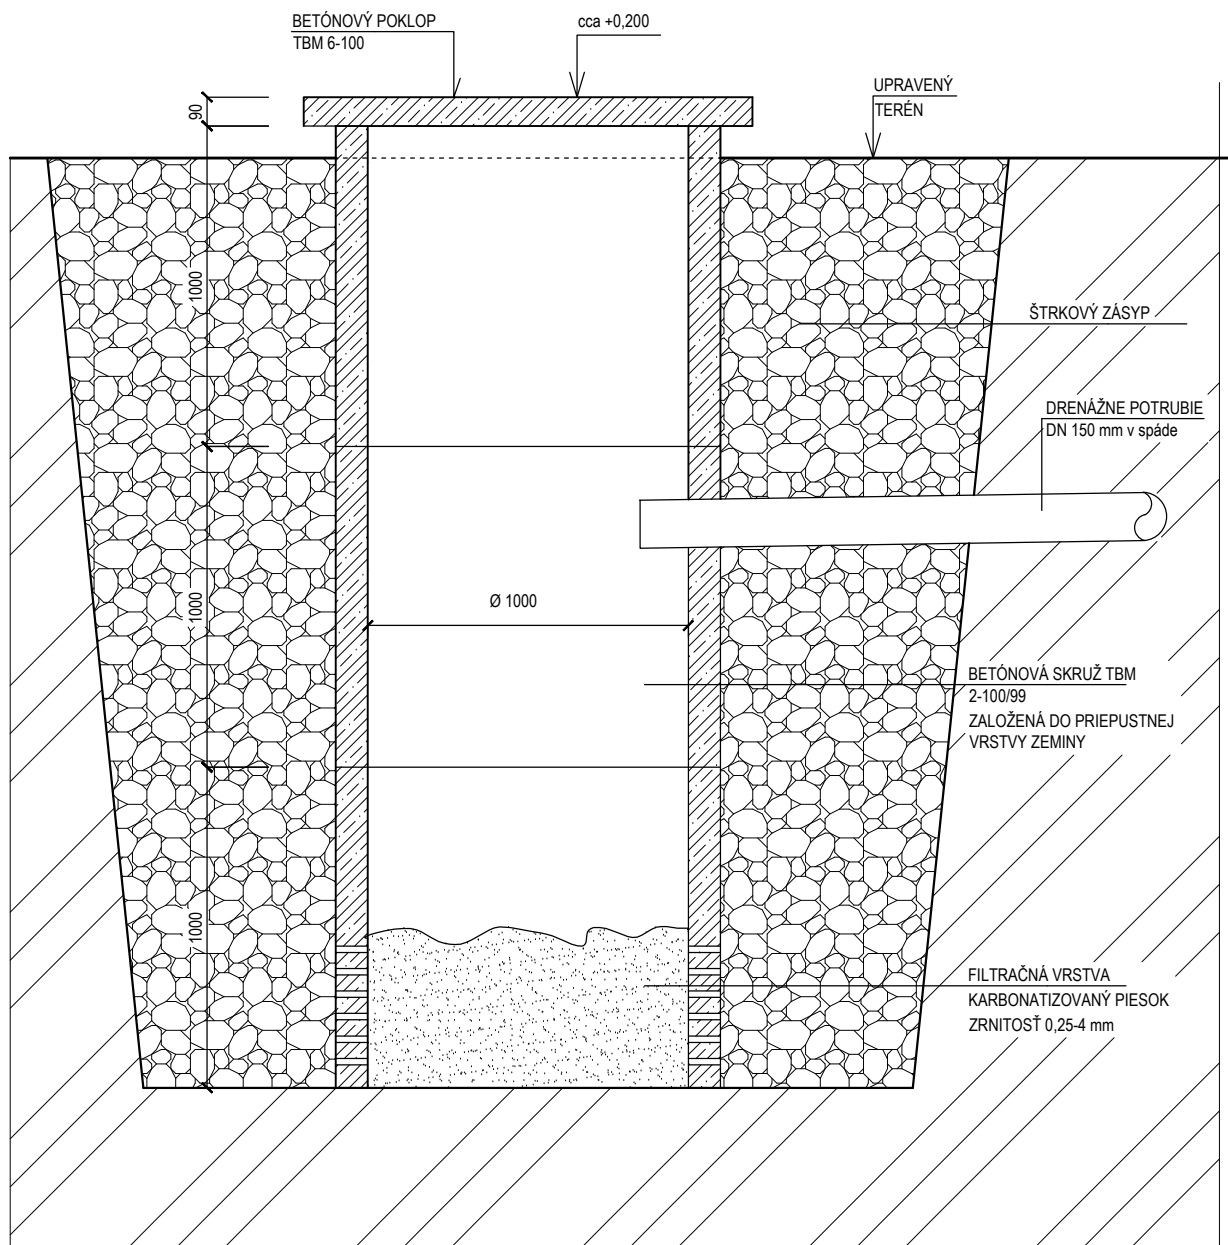
## DETAIL ZÁKLADU

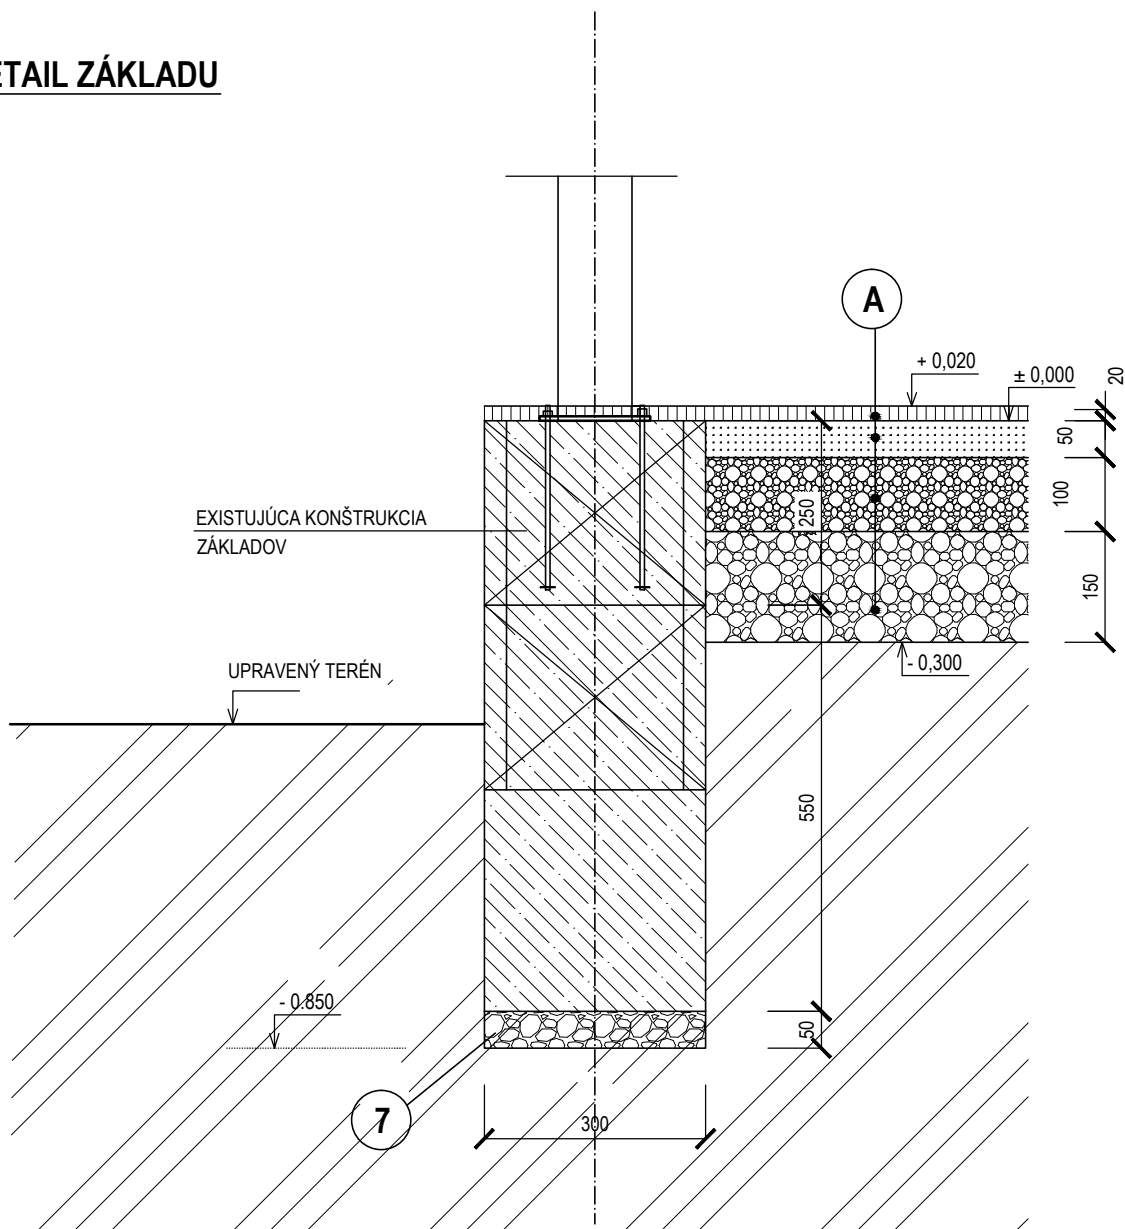


## SKLADBA IHRISKA

- UMEĽÝ TRÁVNIK hr. 20 mm
- DRVENÝ KAMEŇ (fr. 0-4 mm) hr. 50 mm (Zhutniť min. 50 MPa - VYROVNANIE)
- DRVENÝ KAMEŇ (fr. 0-32 mm) hr. 100 mm
- DRVENÝ KAMEŇ (fr. 32-64 mm) hr. 150 mm (Zhutniť min 25 MPa)
- PÔVODNÁ ZEMINA V SPÁDE 0,5 % (Zhutniť min 25 MPa)

VYPRACOVAL:	Ing. M. TOMKOVÁ	ZODP.PROJ.:	Ing. M. TOMKOVÁ	 Ing. Marta Tomková 0905 315 399, tdline.ke@gmail.com	
KRESLIL:	Ing. M. TOMKOVÁ	OKRES:	KOŠICE II		
KRAJ:	KOŠICKÝ	MIESTO:	Kežmarská 390/30; Košice		
INVESTOR:	Mestská časť Košice-Západ, Trieda SNP 800/39; 040 11 Košice-Západ				
NÁZOV:	<b>REKONŠTRUKCIA MULTIFUNKČNÉHO IHRISKA PRI ZŠ KEŽMARSKÁ 30, KE</b>			FORMÁT:	2 x A4
				DÁTUM:	08/2019
				STUPEŇ:	ohlásenie stavby
				Č.ZÁKAZKY:	12/2019
				MIERKA:	1 : 10
OBSAH:	<b>DETAIL SKLADBY IHRISKA</b>			Č.VÝKRESU:	<b>AS-5</b>



VYPRACOVAL:	Ing. M. TOMKOVÁ	ZODP.PROJ.:	Ing. M. TOMKOVÁ	 Ing. Marta Tomková 0905 315 399, tdline.ke@gmail.com	
KRESLIL:	Ing. M. TOMKOVÁ	OKRES:	KOŠICE II		
KRAJ:	KOŠICKÝ	MIEŠTO:	Kežmarská 390/30; Košice		
INVESTOR:	Mestská časť Košice-Západ, Trieda SNP 800/39; 040 11 Košice-Západ				
NÁZOV:	<b>REKONŠTRUKCIA MULTIFUNKČNÉHO IHRISKA PRI ZŠ KEŽMARSKÁ 30, KE</b>			FORMÁT:	1 x A4
				DÁTUM:	08/2019
				STUPEŇ:	ohlásenie stavby
				Č.ZÁKAZKY:	12/2019
				MIERKA:	1 : 20
OBSAH:	<b>VSAKOVACIA ŠACHTA</b>			Č.VÝKRESU:	<b>AS-6</b>