


Export

Košický > Košice II > Košice-Západ > k.ú. Terasa




PREHLADNÁ SITUÁCIA
SPEVNENÁ PLOCHA POD STOJISKO KO A TKO
MUŠKÁTOVÁ 16


PÔDORYS

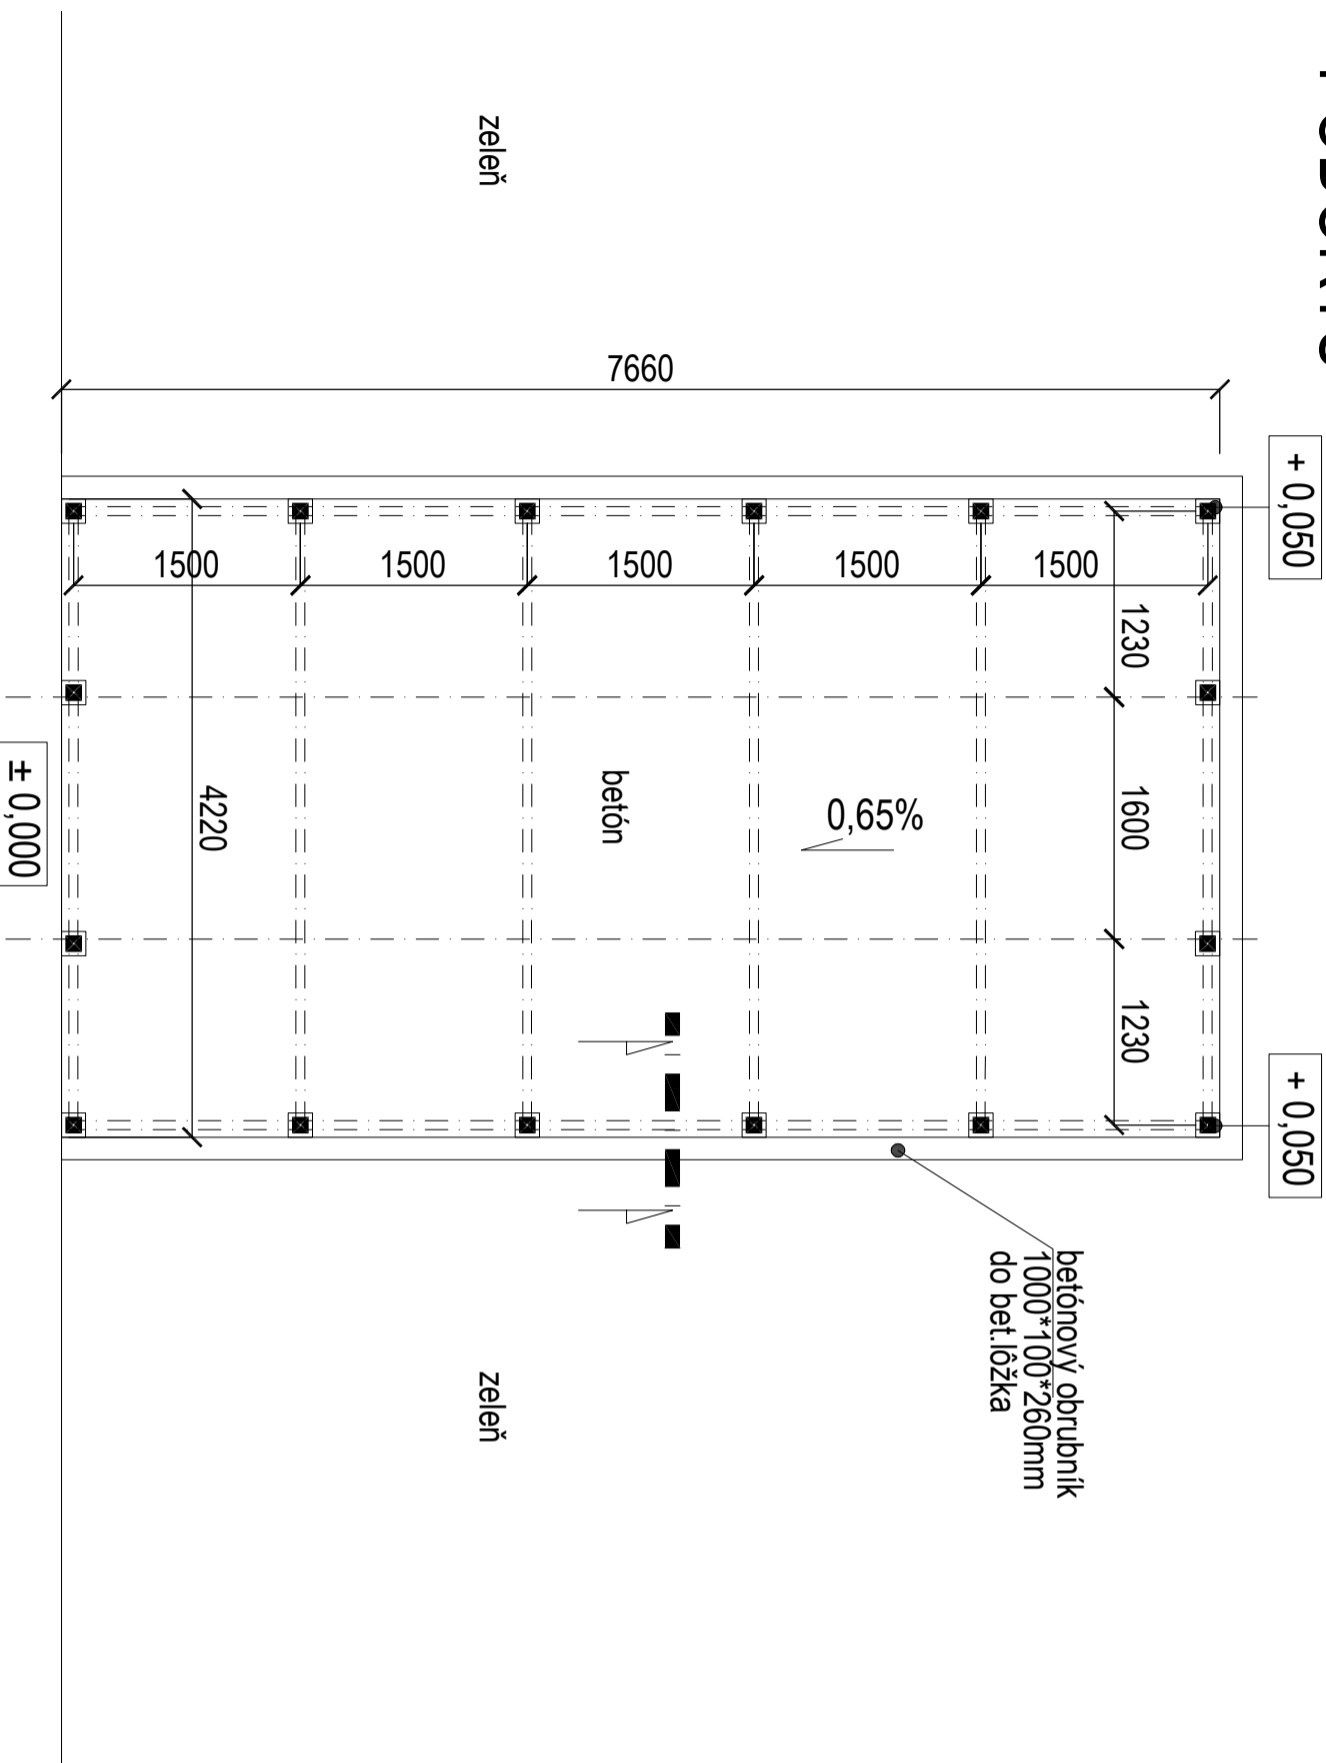

REZ

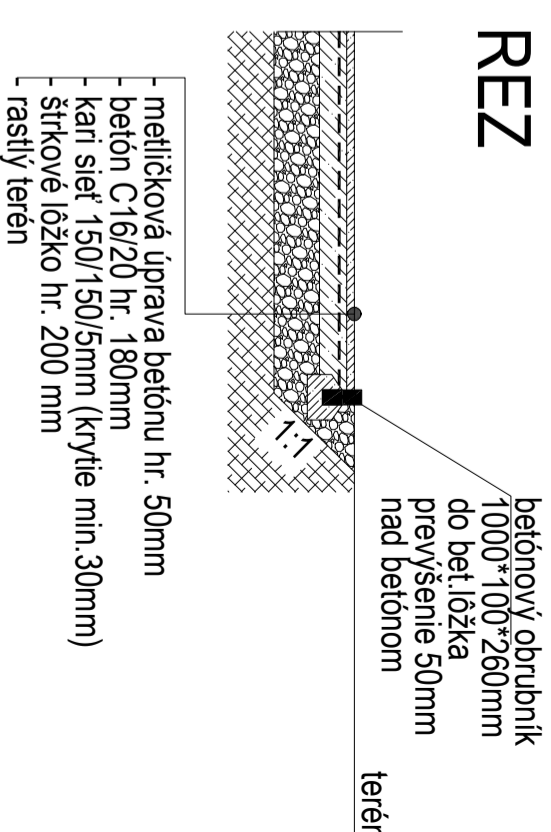

KOTVENIE STĹPÍKA

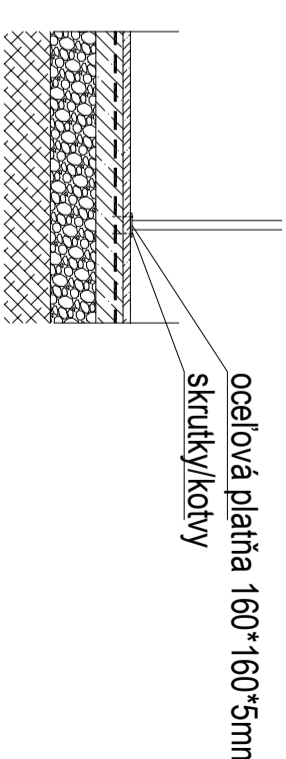

existujúci asfaltový
chodník


Muškatová

POZNÁMKA

Podľa vyjadrenia správcov jednotlivých inžinierskych sietí sa pod riešeným kontajneroviskom nachádza kábel slaboprúdu.

Projektant upozorňuje, že pred začatím stavebných prác je nutné všetky podzemné inžinierske siete vytýčiť geodetom za prítomnosti správcov jednotlivých IS a počas celej výstavby chrániť!

Autor návrhu:	Ing. Lucia Kalvinová			
Zodpovedný projektant:	Ing. Lucia Kalvinová			
Kontrola:				
Vypracoval:	Ing. Lucia Kalvinová			
Investor:	MESTSKÁ ČASŤ KOŠICE - ZÁPAD	Počet A4:	2	
Stavba:	Spevnená plocha pod stojisko KO a TKO	Dátum: september 2021		
Miesto stavby:	Muškatová 16, Košice - Západ, p.č.2955/5	Stupeň PD: Projekt		
Objekt:		Archívne č.: LK-030/2021	Základové č.:	
Obsah výkresu:	NAVRHOVANÝ STAV	Profesia:	Mierka: 1:50	Č. výkresu: 3

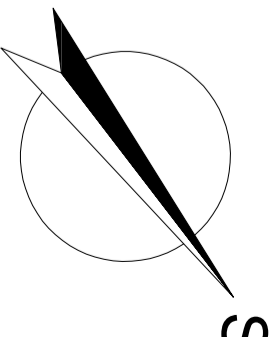

existujúca asfaltová
komunikácia