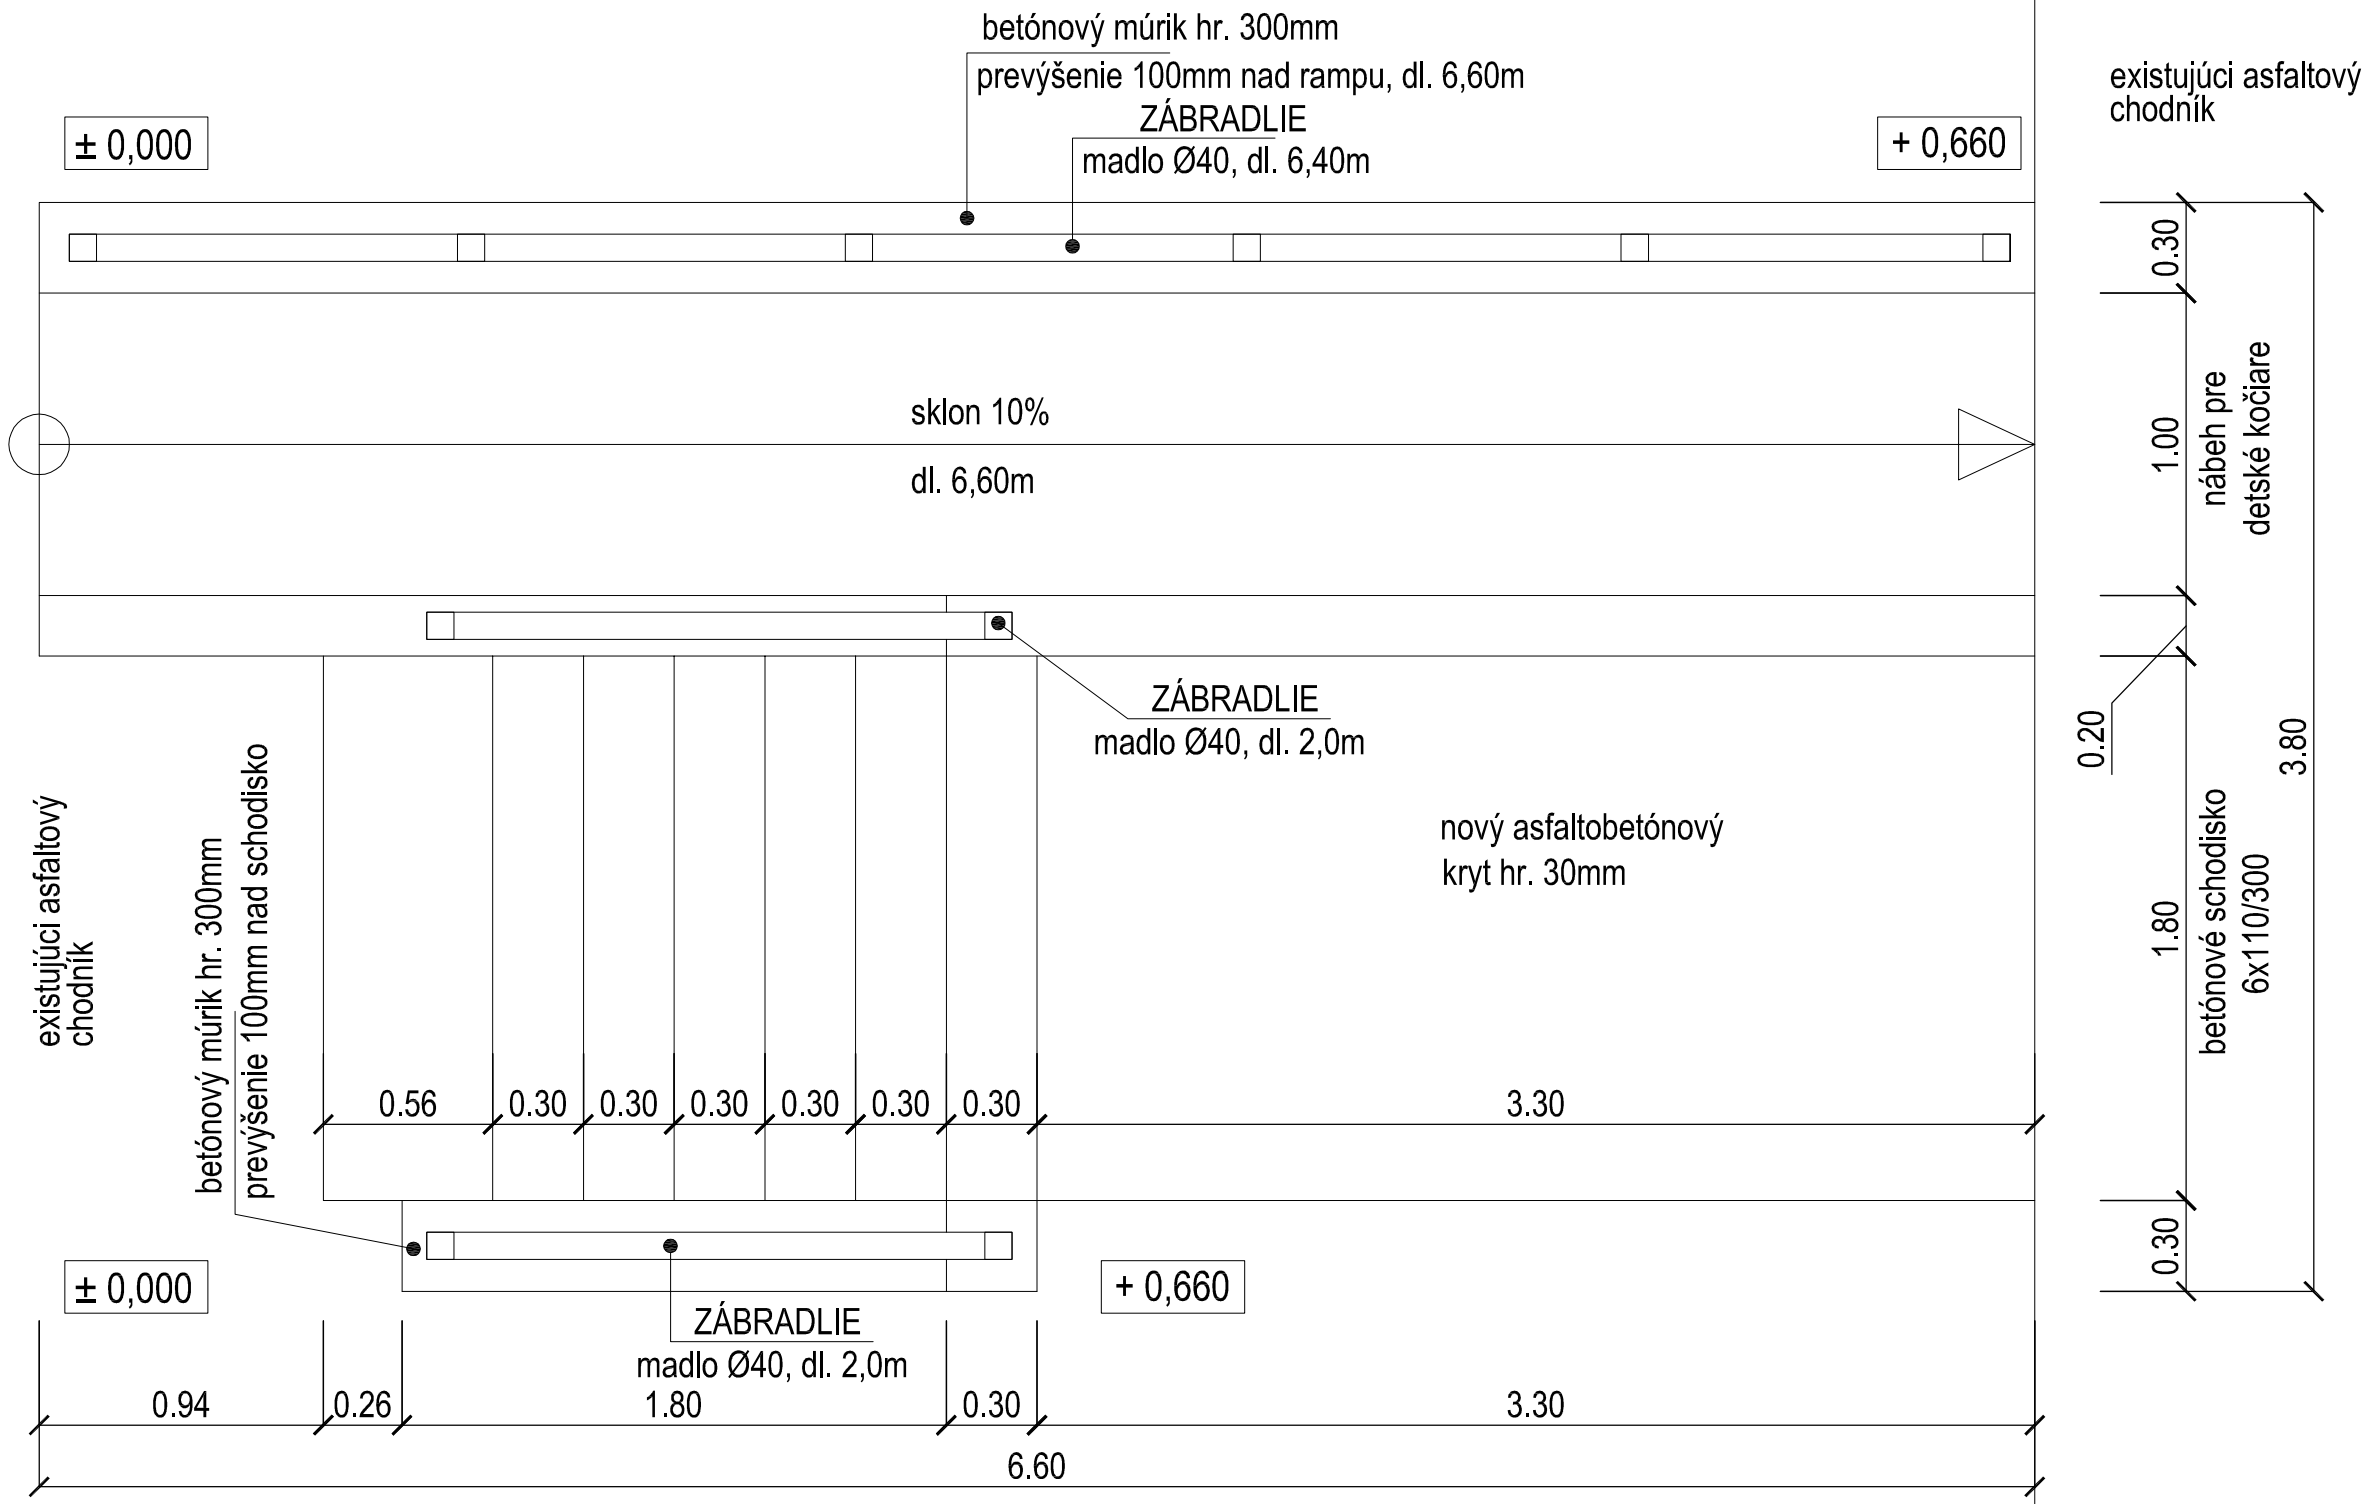

POZNÁMKA

Pred začatím stavebných prác je nutné všetky podzemné vedenia vytýčiť a počas celej výstavby chrániť!

Novonavrhované podzemné vedenia–v rámci jednotlivých vedení je navrhnutá ich ochrana, avšak aj pri tých počas realizácie ciest a terénnych úprav je potrebná zvýšená pozornosť.

IS obnažiť a uložiť do chráničiek za prítomnosti ich správcov.

Autor návrhu:	Ing. Lucia Kalvinová			
Zodpovedný projektant:	Ing. Lucia Kalvinová			
Kontrola:				
Vypracoval:	Ing. Lucia Kalvinová			
Investor:	MESTSKÁ ČASŤ KOŠICE - ZÁPAD		Počet A4: 2	
Stavba:	OPRAVA SCHODÍSK - POPRADSKÁ ul.		Dátum: máj 2021	
Miesto stavby:	Popradská ul., Košice - Západ		Stupeň PD: Projekt	
Objekt:			Archívne č.: LK-016/2021	Zákazkové č.:
Obsah výkresu:	PÔDORYS	Profesia: CESTY	Mierka: 1:50	Č. výkresu: 01