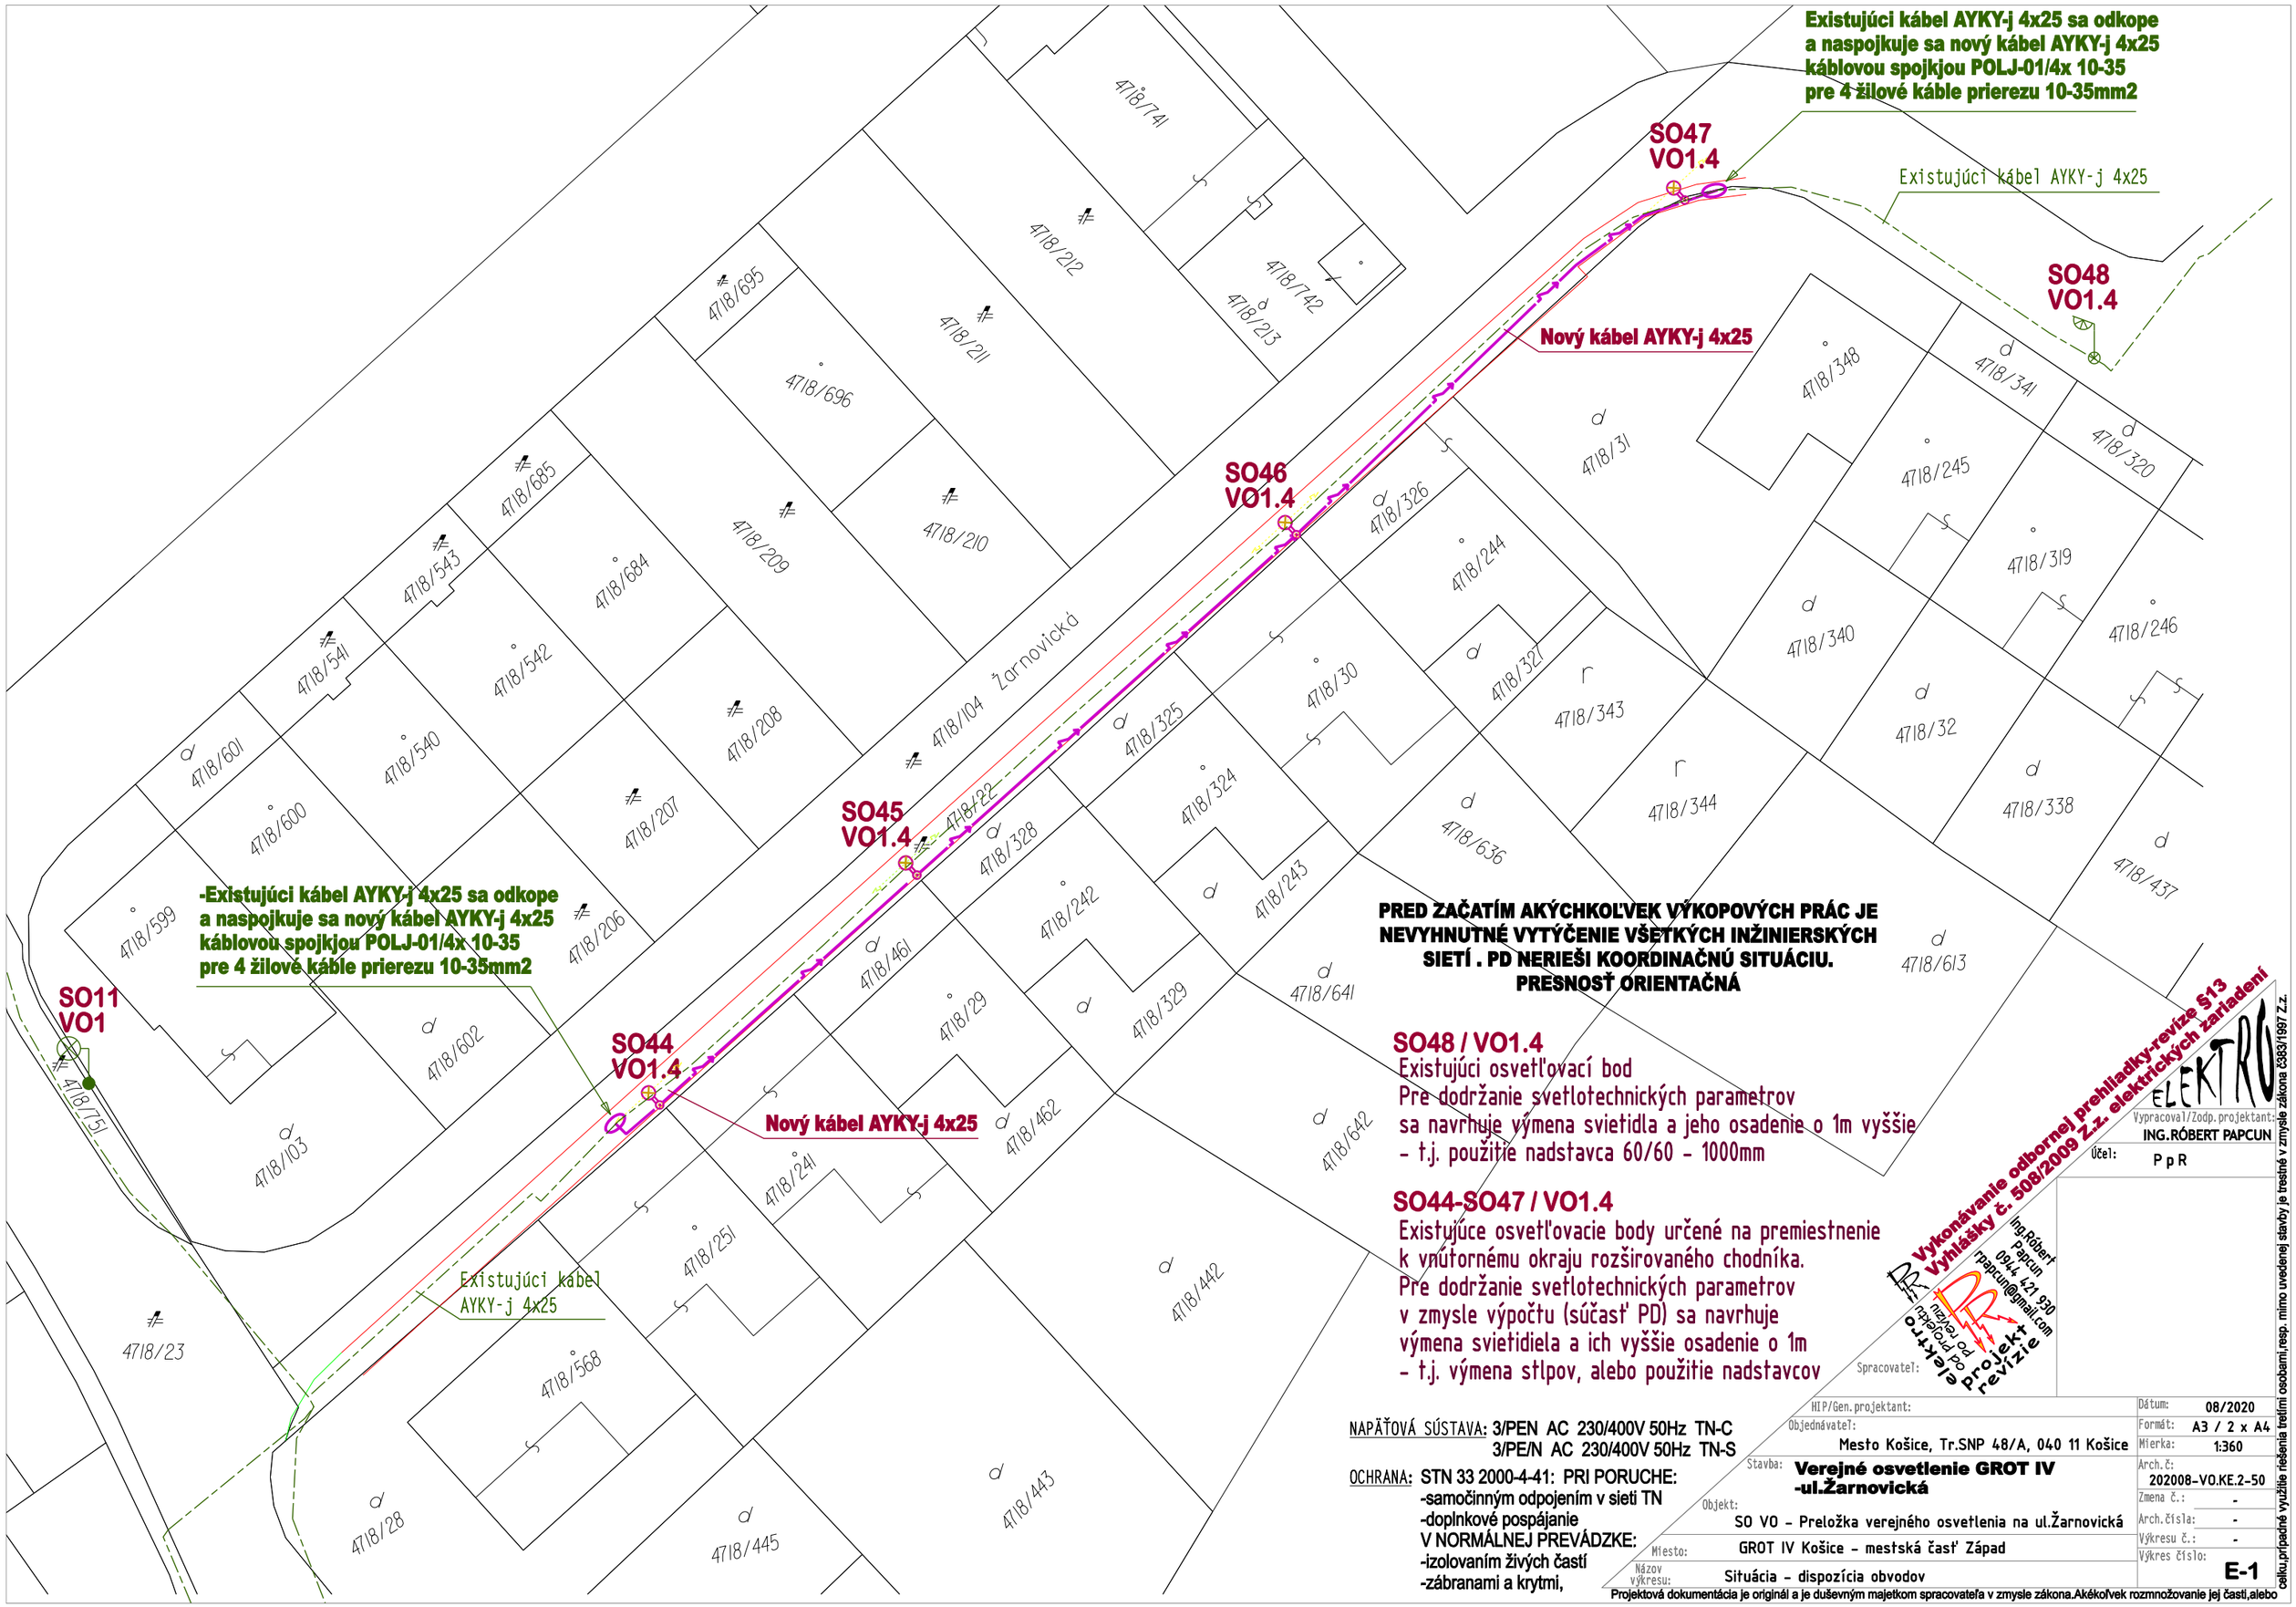

PRED ZAČATÍM AKÝCHKOĽVEK VÝKOPOVÝCH PRÁC JE NEVYHNUTNÉ VYTÝČENIE VŠETKÝCH INŽINIERSKÝCH SIETÍ . PD NERIEŠI KOORDINAČNÚ SITUÁCIU. PRESNOSŤ ORIENTAČNÁ

SO48 / VO1.4

Existujúci osvetľovací bod
Pre dodržanie svetlotechnických parametrov
sa navrhuje výmena svietidla a jeho osadenie o 1m vyššie
- t.j. použitie nadstavca 60/60 - 1000mm

SO44-SO47 / VO1.4

Existujúce osvetľovacie body určené na premiestnenie
k vnútornému okraju rozširovaného chodníka.
Pre dodržanie svetlotechnických parametrov
v zmysle výpočtu (súčasť PD) sa navrhuje
výmena svietidiela a ich vyššie osadenie o 1m
- t.j. výmena stlpov, alebo použitie nadstavcov

NAPÄŤOVÁ SÚSTAVA: 3/PEN AC 230/400V 50Hz TN-C
3/PE/N AC 230/400V 50Hz TN-S

OCHRANA: STN 33 2000-4-41: PRI PORUCHE:
-samočinným odpojením v sieti TN
-doplnkové pospájanie
V NORMÁLNEJ PREVÁDZKE:
-izolovaním živých častí
-zábranami a krytmi,

ELEKTRO

Vypracoval/Zodp. projektant: ING.RÓBERT PAPCUN

Vykonávanie odbornej prehliadky-revízie §13 Vyhlášky č. 508/2009 Z.z. elektrických zariadení

Ing.Róbert Papcun
0944 421 930
rpapcun@gmail.com

elektro projekt revízie od projektu po realizáciu

Spracovateľ:

Účel: PpR

HIP/Gen. projektant:	
Objednávateľ:	Mesto Košice, Tr.SNP 48/A, 040 11 Košice
Stavba:	**Verejné osvetlenie GROT IV -ul.Žarnovická**
Objekt:	SO VO - Preložka verejného osvetlenia na ul.Žarnovická
Miesto:	GROT IV Košice - mestská časť Západ
Názov výkresu:	Situácia - dispozícia obvodov
Dátum:	08/2020
Formát:	A3 / 2 x A4
Mierka:	1:360
Arch.č.:	202008-VO.KE.2-50
Zmena č.:	-
Arch.čísla:	-
Výkresu č.:	-
Výkres číslo:	E-1

Projektová dokumentácia je originál a je duševným majetkom spracovateľa v zmysle zákona.Akékoľvek rozmnožovanie jej častí,alebo celku,prípadné využitie riešenia tretími osobami,resp. mimo uvedenej stavby je trestné v zmysle zákona 6383/1997 Z.z.