


PŌDORYS 1.NP – JESTVUJŪCI STAV:

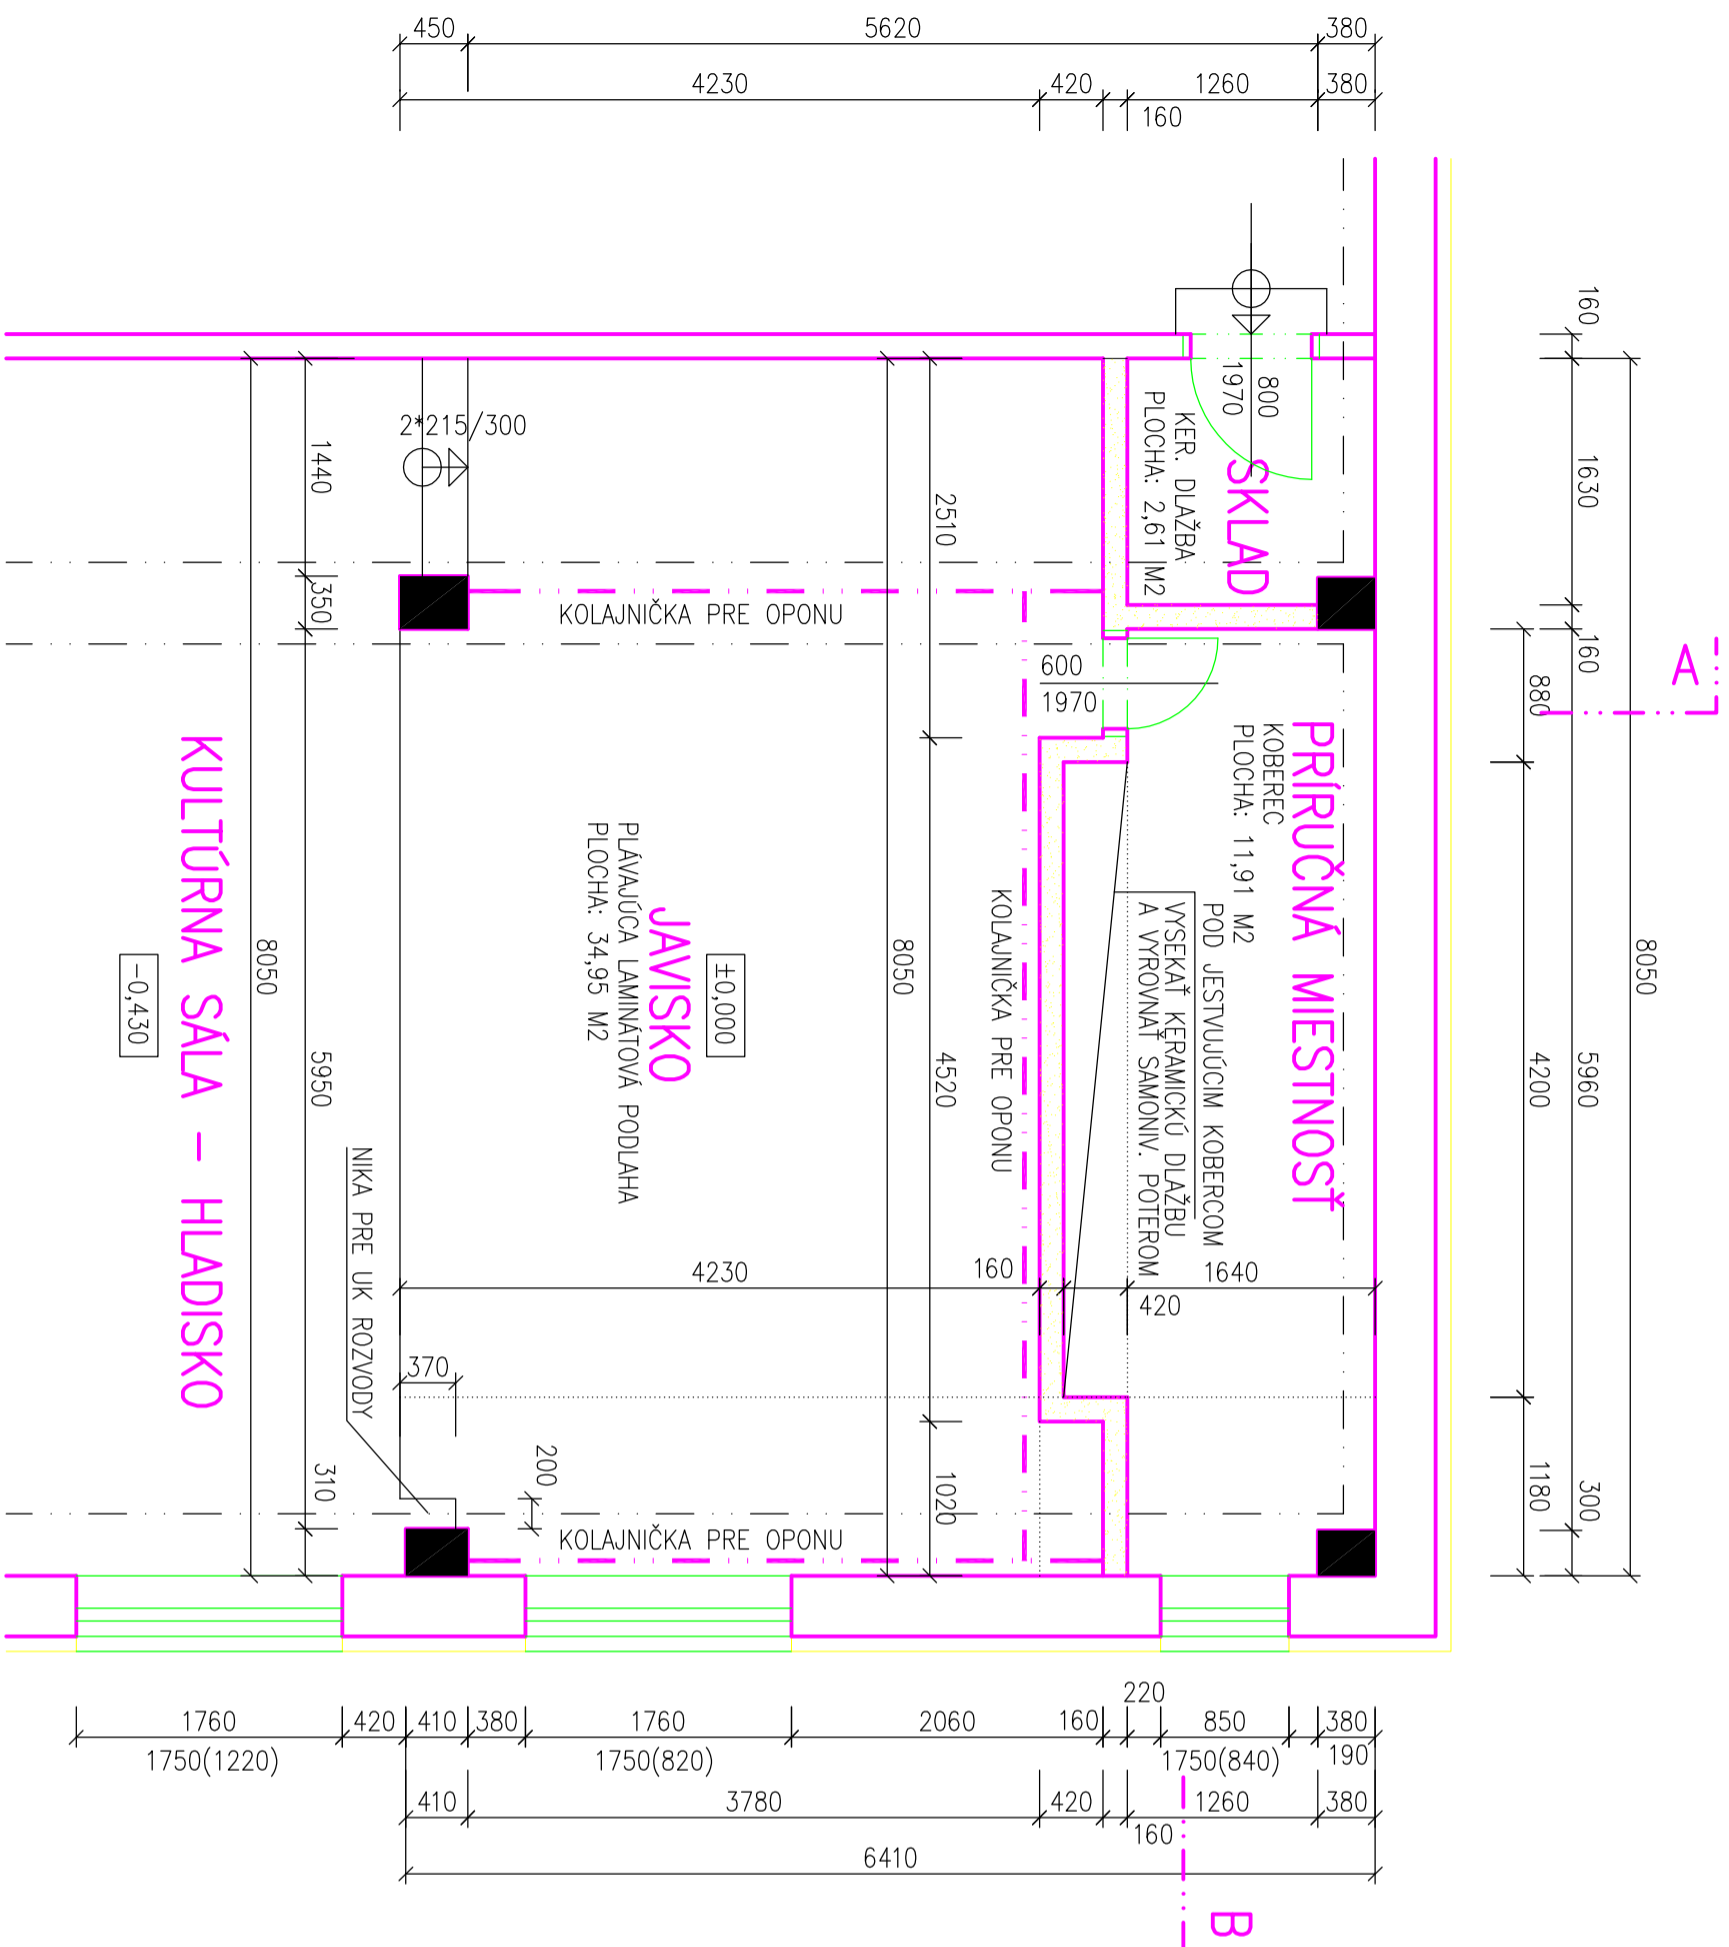


POZNĀMKA:

- ŹELEZOBETŌNOVĚ STĹPY PREFABRIKOVĀNĚHO ŹELEZOBETŌNOVĚHO SKELETU
- VĹPLŇOVĚ TEHLOVĚ MURĪVO
- DELIACE TEHLOVĚ MUROVANĚ PŘEČKY – NĚNOSNĚ
- DELIACE TEHLOVĚ MUROVANĚ PŘEČKY – NĚNOSNĚ
- DELIACE TEHLOVĚ MUROVANĚ PŘEČKY – NĚNOSNĚ, URČĚNĚ NA VYBŪRANĪE
- PODLAHOVĚ KRYTĪNY NA JAVĪSKU A PŘĪRUČNĚJ MĪESTNŌŠŤI BUDŪ ODSŤRANĚNĚ

Navrhovatel	Vyrabovatel	Kreslil	Kontroloval	PROSESING Ing. Juroj DŽUGAN DĚNEŠOVA 29 040 11 KOŠICE	
Ing. Juroj DŽUGAN	Ing. Juroj DŽUGAN	Ing. Juroj DŽUGAN	Ing. Juroj DŽUGAN		
Investor	MĚSTSKĀ ČĀŠŤ KOŠICE – ZĀPAD, Tředa SNP 39, KOŠICE				
Miesto stavby	UL. ZUZKIN PARK 4, KOŠICE				
Stavba	STĀBĚBNĚ ŐPRAVY INTERĪERU VEĹKEJ SĀLY BUDOVY NA 1.NP – ZUZKIN PARK 4, KOŠICE				
Objekt	STĀBĚBNŌ – ARCHĪTEKTŌNICKĀ ČĀŠŤ				
Obsah vykresu	PŌDORYS 1.NP – JESTVUJŪCI STAV	Merka	1:50	Číslo vykresu	01


REZ: B-B – JESTVUJÚCI STAV:

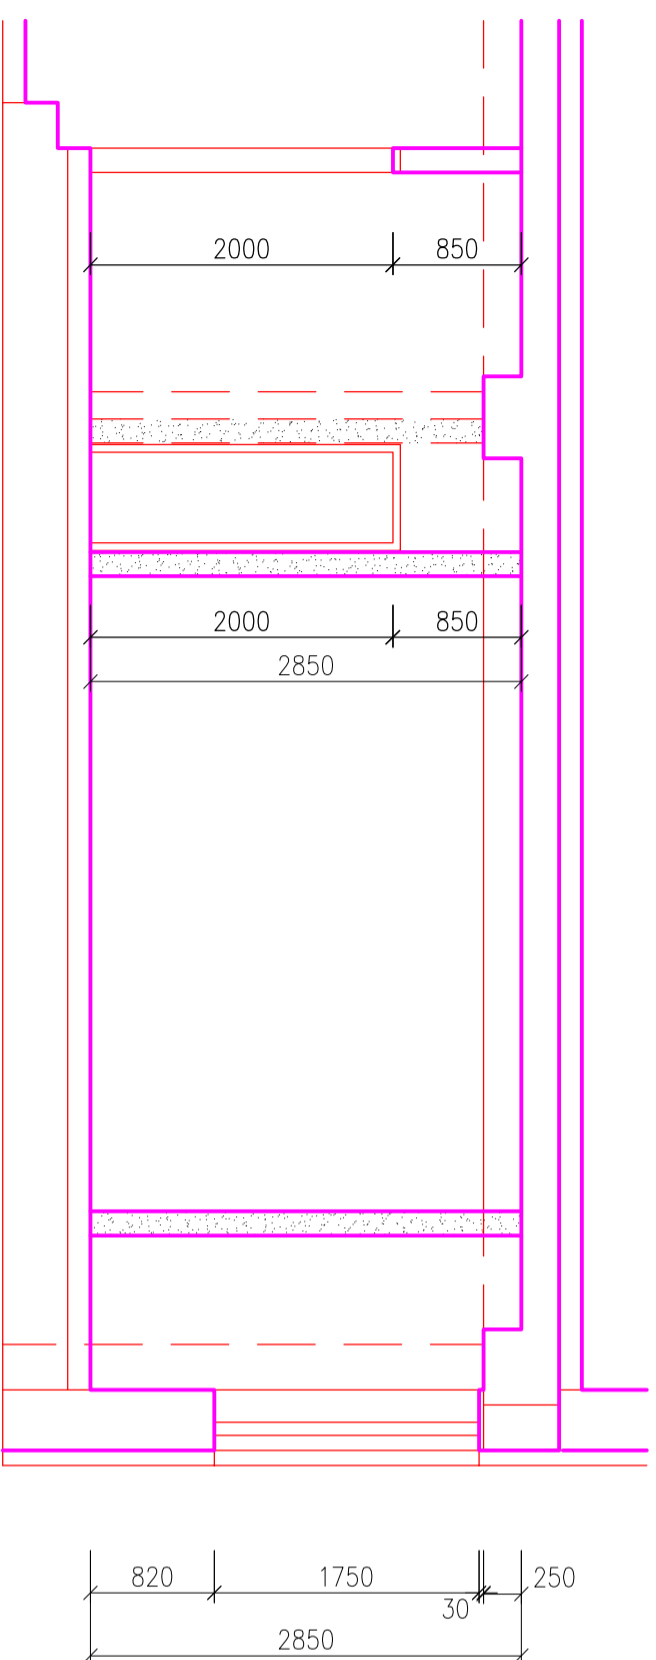

POZNÁMKA:


- ŽELEZOBETÓNOVÉ STĽPY PREFABRIKOVANÉHO ŽELEZOBETÓNOVÉHO SKELETU
- VÝPLŇOVÉ TEHLové MURIVO
- DELIACE TEHLové MUROVANÉ PRIEČKY – NENOSNÉ
- DELIACE TEHLové MUROVANÉ PRIEČKY – NENOSNÉ, URČENÉ NA VYBURANIE – PODLAHOVÉ KRYTINY NA JAVISKU A PRÍRUČNEJ MiestNOSTI BUDÚ ODSTRANENÉ

REZ: A-A – JESTVUJÚCI STAV:

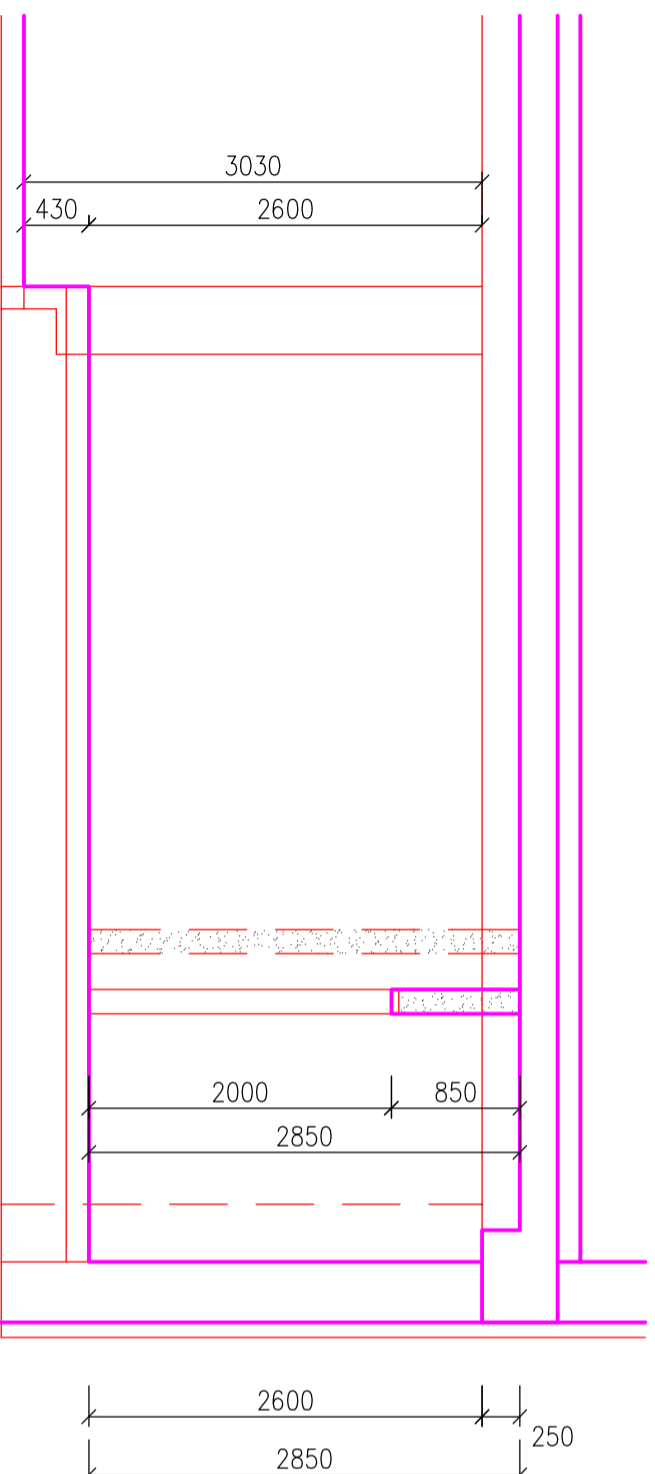

Naučitel	Vypracoval	Kreslil	Kontroloval	PRORESING Ing. Juraj DZUGAN Jenešova 29 040 11 KOŠICE	
Ing. Juraj DZUGAN	Ing. Juraj DZUGAN	Ing. Juraj DZUGAN	Ing. Juraj DZUGAN		
Investor	MESTSKÁ ČASŤ KOŠICE – ZÁPAD, Trieda SNP 39, KOŠICE				
Miesto stavby	UL. ZUZKIN PARK 4, KOŠICE				
Formát	2*A4				
Stavba	STAVEBNÉ ÚPRAVY INTERIÉRU VEĽKEJ SÁLY BUDOVY NA 1.NP – ZUZKIN PARK 4, KOŠICE				
Objekt	STAVEBNÓ-ARCHITEKTÓNICKÁ ČASŤ				
Obsah výkresu	REZY: A-A, B-B – JESTVUJÚCI STAV	Mierka	1:50	Číslo výkresu	02

PÔDORYS 1.NP – NAVRHOVANÝ STAV:

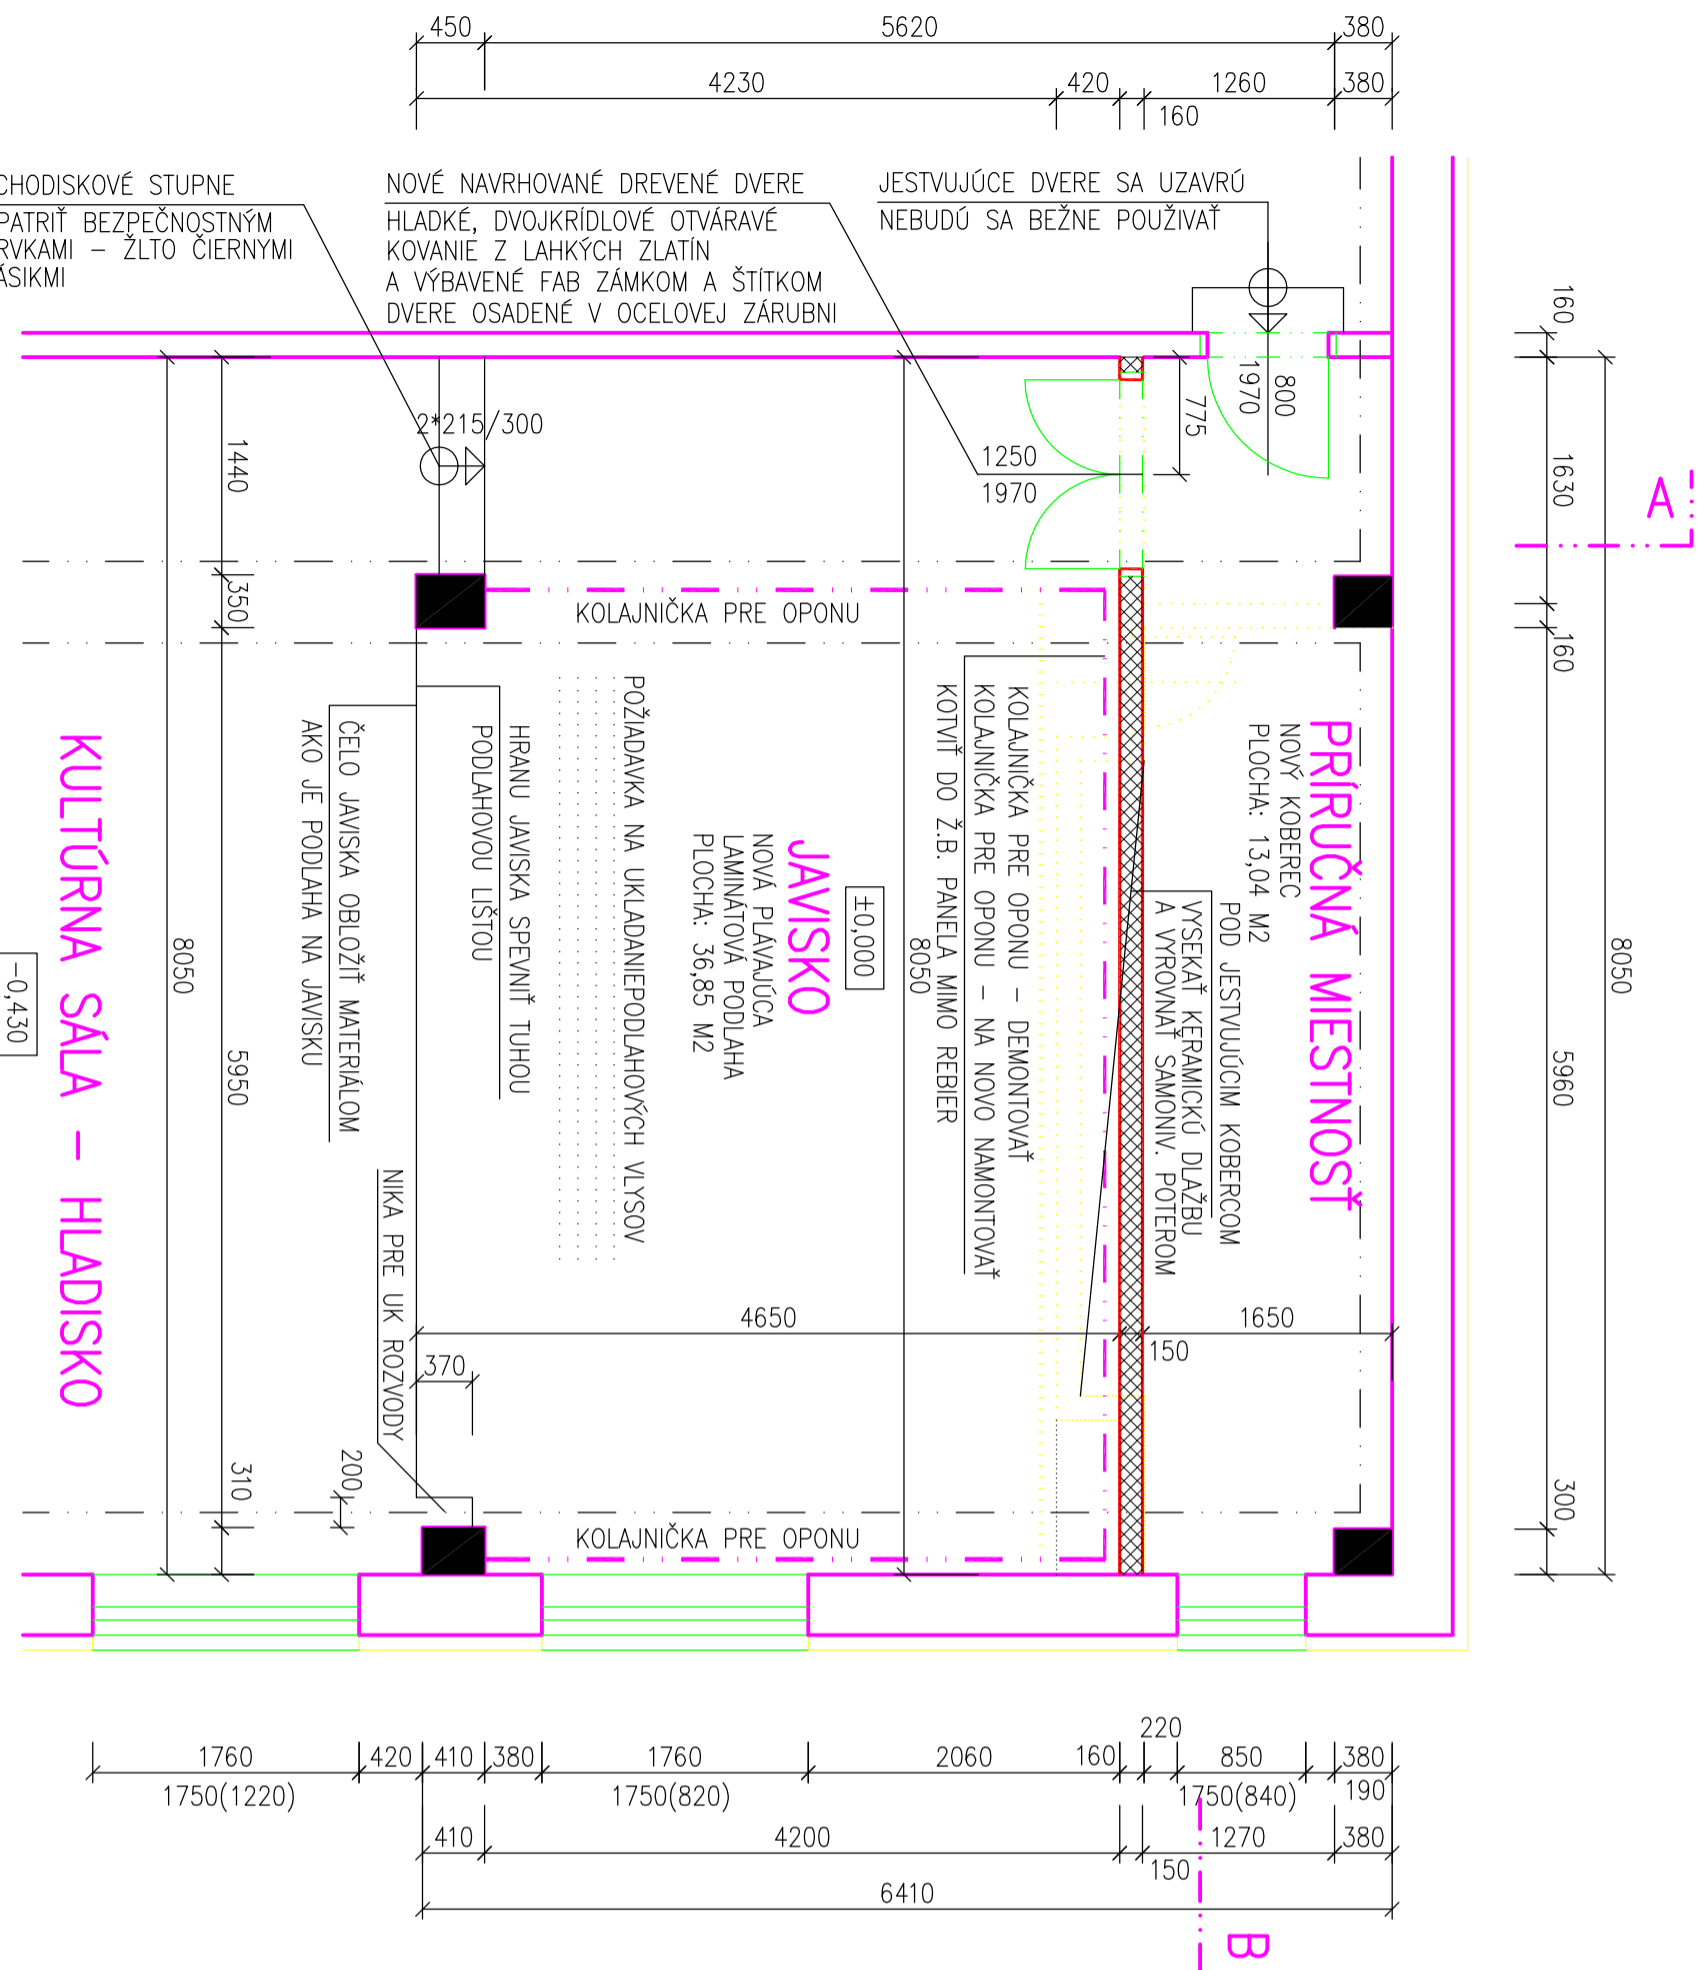

POZNÁMKA:

- ŽELEZOBETÓNOVÉ STĽPY PREFABRIKOVANÉHO ŽELEZOBETÓNOVÉHO SKELETU
- VÝPLŇOVÉ TEHLOVÉ MURIVO
- DELIACE TEHLOVÉ MUROVANÉ PRIEČKY – NENOSNÉ
- NOVÁ DELIACA SADROKARTÓNOVÁ PRIEČKA – ZVUKOIZOLÁCIU 56 dB

- PRED ZAČATIM STAVEBNO MONTÁŽNYCH PRÁC, INVESTOR ZABEZPEČÍ DEMONTÁŽ ZABEZPEČOVACIEHO SIGNALIZAČNÉHO ZARIADENIA
 - PO ZREALIZOVANÍ DELIACEJ PRIEČKY, INVESTOR ZABEZPEČÍ MONTÁŽ ZABEZPEČOVACIEHO SIGNALIZAČNÉHO ZARIADENIA A JEHO DANIA DO PREVADZKY
- SKLADBA DELIACEJ SADROKARTÓNOVEJ PRIEČKY**
- SADROKARTÓNOVÉ DOSKY KNAUF GKB 2*12,5 MM
 - PROFILY CW 100 V OSOVEJ VZDIALENOSTI 625 MM
 - ZVUKOVÁ IZOLÁCIA NOBASIL MPS HRŮBKY 80 MM
 - VZDUCHOVÁ MEDZERA 20 MM
 - SADROKARTÓNOVÉ DOSKY KNAUF GKB 2*12,5 MM

Navrhovateľ	Vypracovateľ	Kresiteľ	Kontrolovateľ	PRORESING Ing. Juraj DŽUGAN Derešova 29 040 11 KOŠICE
Ing. Juraj DŽUGAN	Ing. Juraj DŽUGAN	Ing. Juraj DŽUGAN	Ing. Juraj DŽUGAN	
Investor	MESTSKÁ ČASŤ KOŠICE – ZAPAD, Trieda SNP 39, KOŠICE			
Miesto stavby	UL. ZUZKIN PARK 4, KOŠICE			
Stavba	STAVEBNÉ ÚPRAVY INTERIÉRU VEľKEJ SÁLY BUDOVY NA 1.NP – ZUZKIN PARK 4, KOŠICE			
Objekt	STAVEBNO-ARCHITECTONICKÁ ČASŤ			
Obsah výkresu	PÔDORYS 1.NP – NAVRHOVANÝ STAV			Mierka 1:50
				Číslo výkresu 03

POZNÁMKA:

■ ŽELEZOBETÓNOVÉ STĽPY PREFABRIKOVANÉHO ŽELEZOBETÓNOVÉHO SKELETU


□ VPLŇOVÉ TEHLOVÉ MURIVO

□ DELIACE TEHLOVÉ MUROVANÉ PRIEČKY – NENOSNÉ


⋯ DELIACE TEHLOVÉ MUROVANÉ PRIEČKY – NENOSNÉ, URČENÉ NA VYBÚRANIE

▨ NOVÁ DELIACA SADROKARTÓNOVÁ PRIEČKA – ZVUKOIZOLÁCIOU 56 dB

REZ: B-B – JESTVUJÚCI STAV:

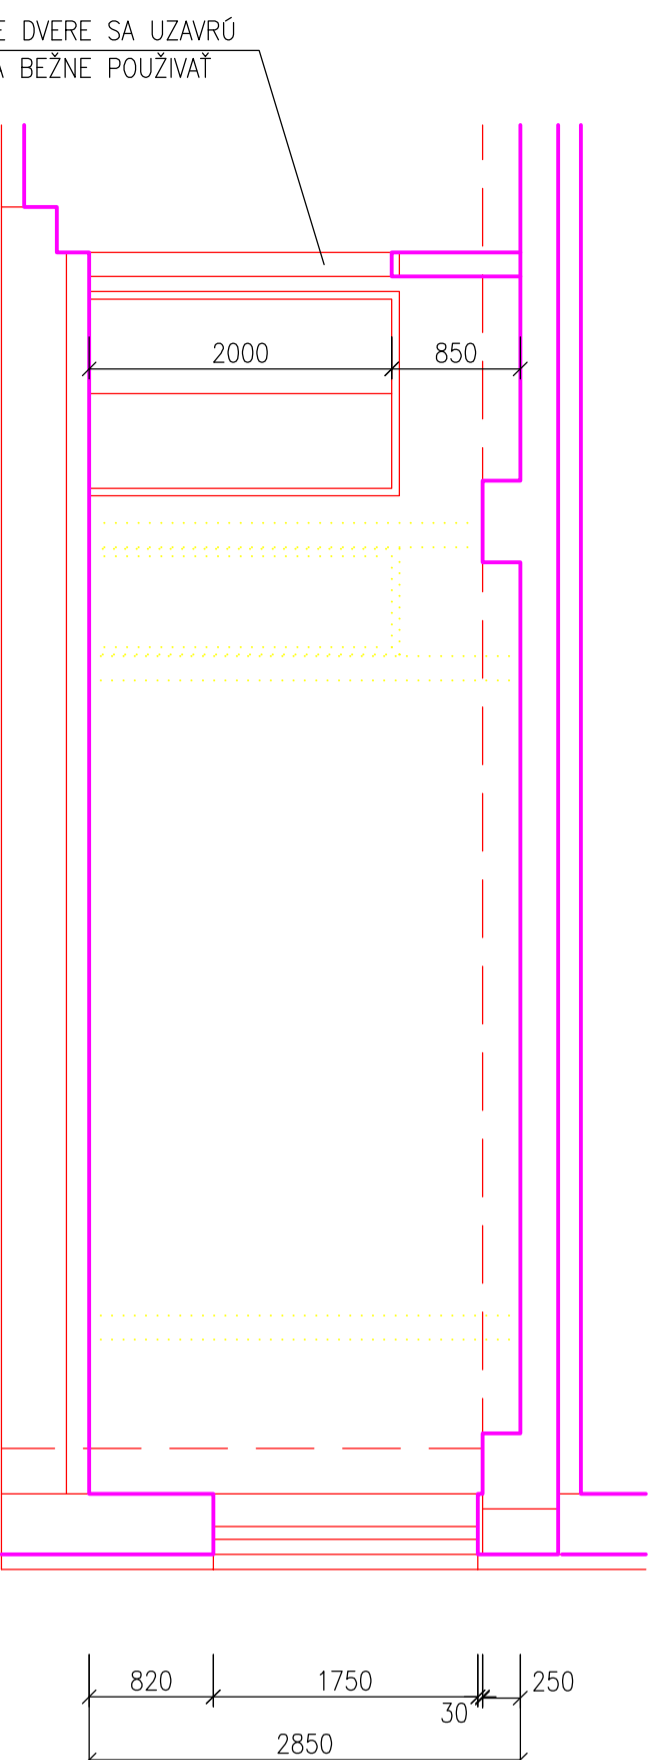

REZ: A-A – JESTVUJÚCI STAV:

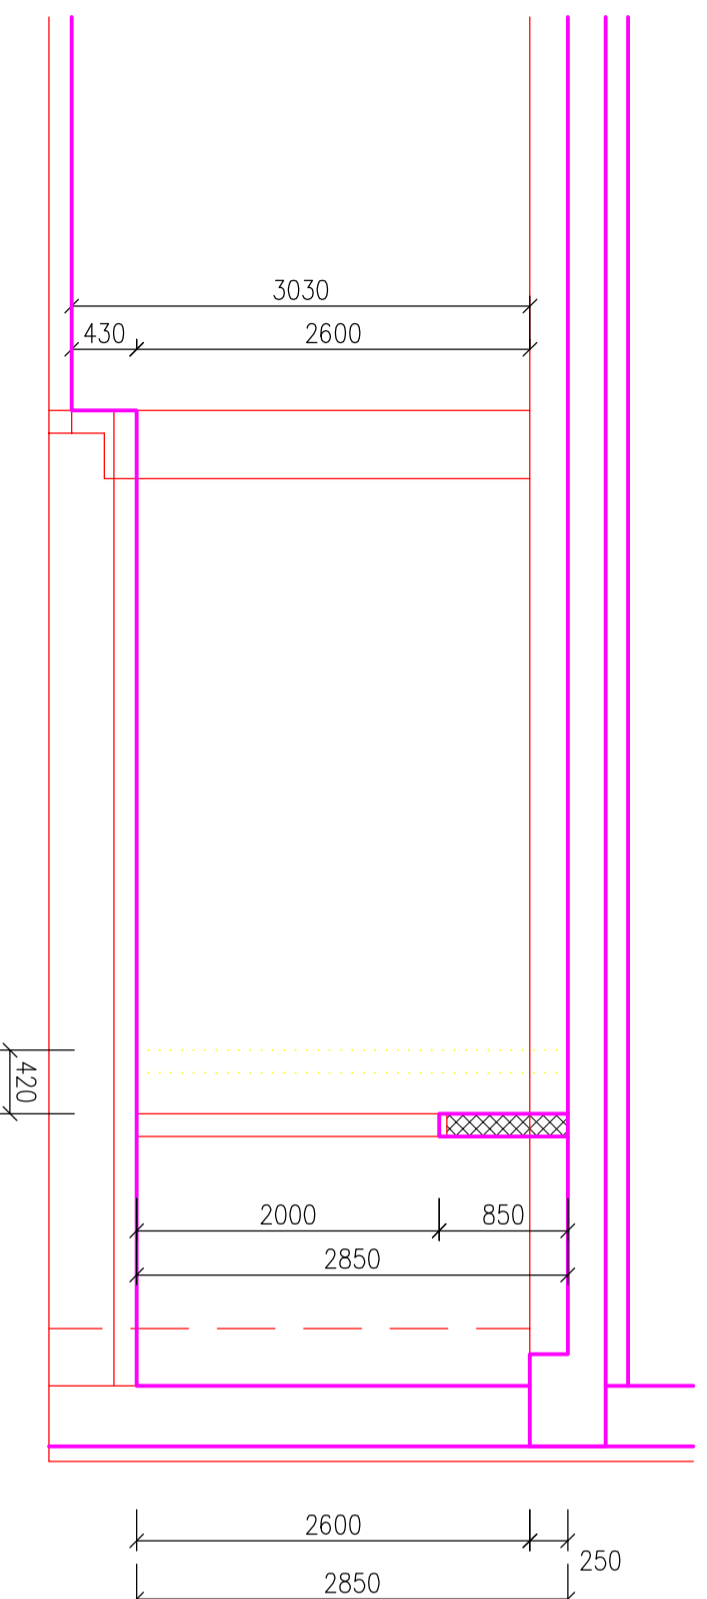

Navrhovateľ	Vypracoval	Kreslil	Kontroloval
Inž. Juroj DŽUGAN	Inž. Juroj DŽUGAN	Inž. Juroj DŽUGAN	Inž. Juroj DŽUGAN
PROSESING Inž. Juroj DŽUGAN Derešova 29 040 11 KOŠICE			
Investor	MESTSKÁ ČASŤ KOŠICE – ZÁPAD, Trieda SNP 39, KOŠICE		
Miesto stavby	U.L. ZUZKIN PARK 4, KOŠICE		
Stavba	STAVEBNÉ OPRAVY INTERIÉRU VEĽKEJ SÁLY BUDOVY NA 1.NP – ZUZKIN PARK 4, KOŠICE		
Objekt	STAVEBNO-ARCHITECTONICKÁ ČASŤ		
Obsah výkresu	REZY: A-A, B-B – NAVRHOVANÝ STAV	Arch.č.	Merka
			1:50
			Cislo výkresu
			04