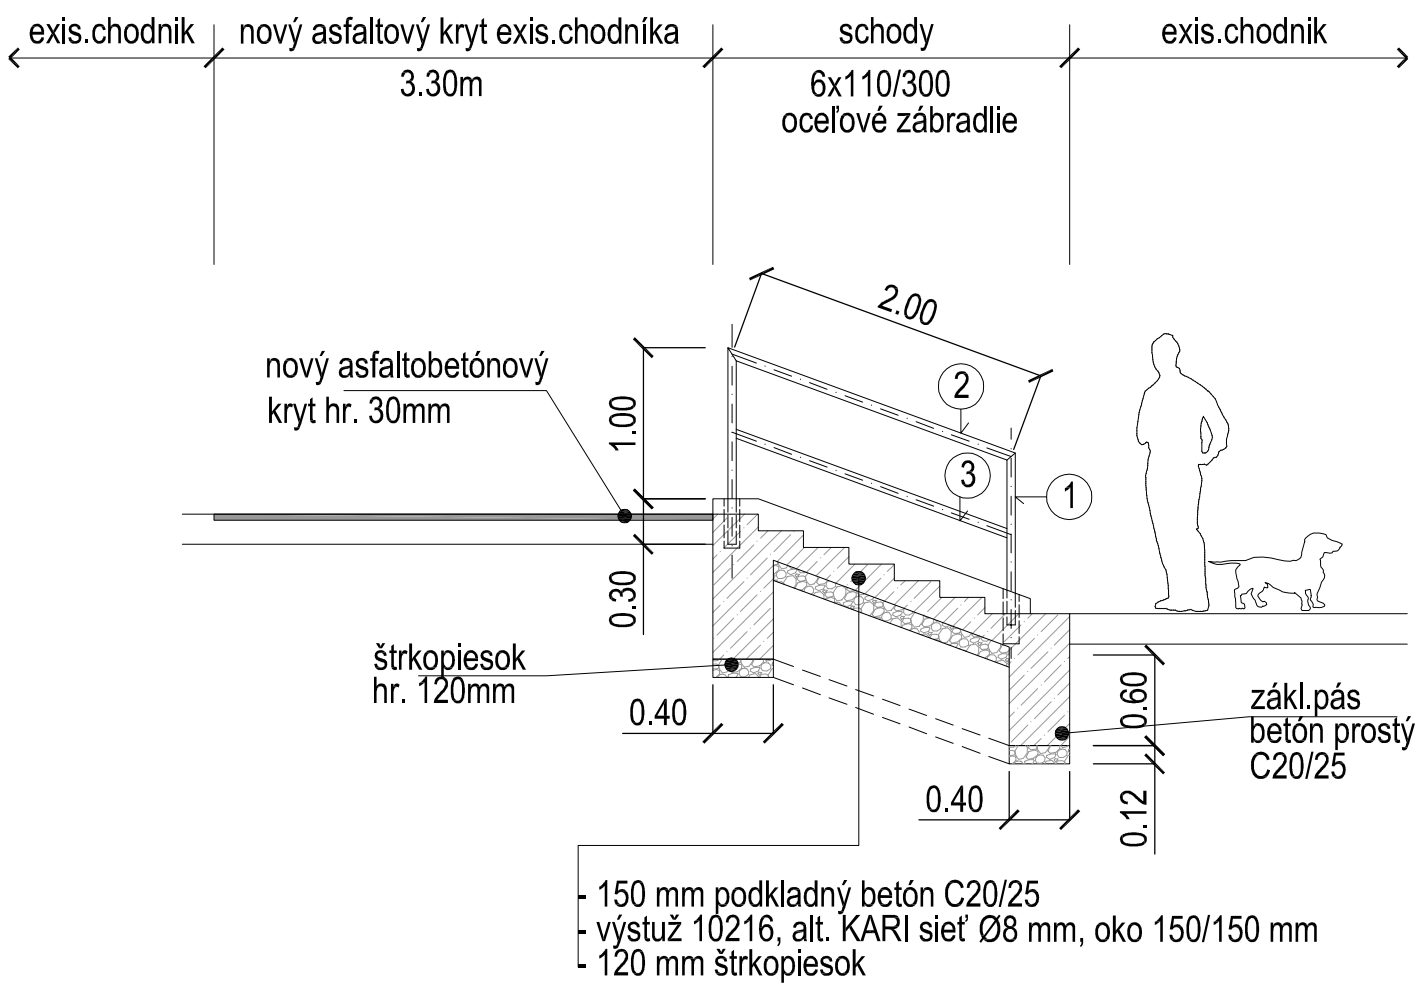

POZNÁMKA

* Ochranné zábradlie sa osadí pre zvýšenie bezpečnosti peších
* Po osadení zábradlia sa jeho povrch natrie základným náterom, na ktorý sa nanesie bezpečnostný červeno–biely vrchný náter.
* Celková dlžka zábradlia 10,40m

VÝKAZ A VÝMER ZÁBRADLIE

	NÁZOV	ROZMERY	VÝMERA	HMOTNOSŤ
1	Stlpiky z ocel.rúr Ø40	1,3m	10ks	13x4,1=53,3kg
2	Madlo z ocel.rúr Ø40	10,40m	10,40m	10,4x4,1=42,64kg
3	Tyč kruhová Ø40	10,20m	10,20m	10,2x4,1=41,82kg
	Náter zábradlia	(13+10,4+10,20) *0,15	5,04m2	
			137,76x5%	144,65kg

Autor návrhu:	Ing. Lucia Kalvinová			
Zodpovedný projektant:	Ing. Lucia Kalvinová			
Kontrola:				
Vypracoval:	Ing. Lucia Kalvinová			
Investor:	MESTSKÁ ČASŤ KOŠICE - ZÁPAD		Počet A4: 2	
Stavba:	OPRAVA SCHODÍSK - POPRADSKÁ ul.		Dátum: máj 2021	
Miesto stavby:	Popradská ul., Košice - Západ		Stupeň PD: Projekt	
Objekt:			Archívne č.: LK-016/2021	Zákazkové č.:
Obsah výkresu:	REZ SCHODISKOM	Profesia: CESTY	Mierka: 1:100	Č. výkresu: 02