


LEGENDA DZ



Jedná sa o vyznačenie obchádzkových trás z dôvodu čiastočnej uzávierky križovatky Tr.SNP - Moldavská. V tejto etape prác nebude možný prejazd križovatkou v smere od Moldavskej, centrum k Moldavskej, OC Oprima.

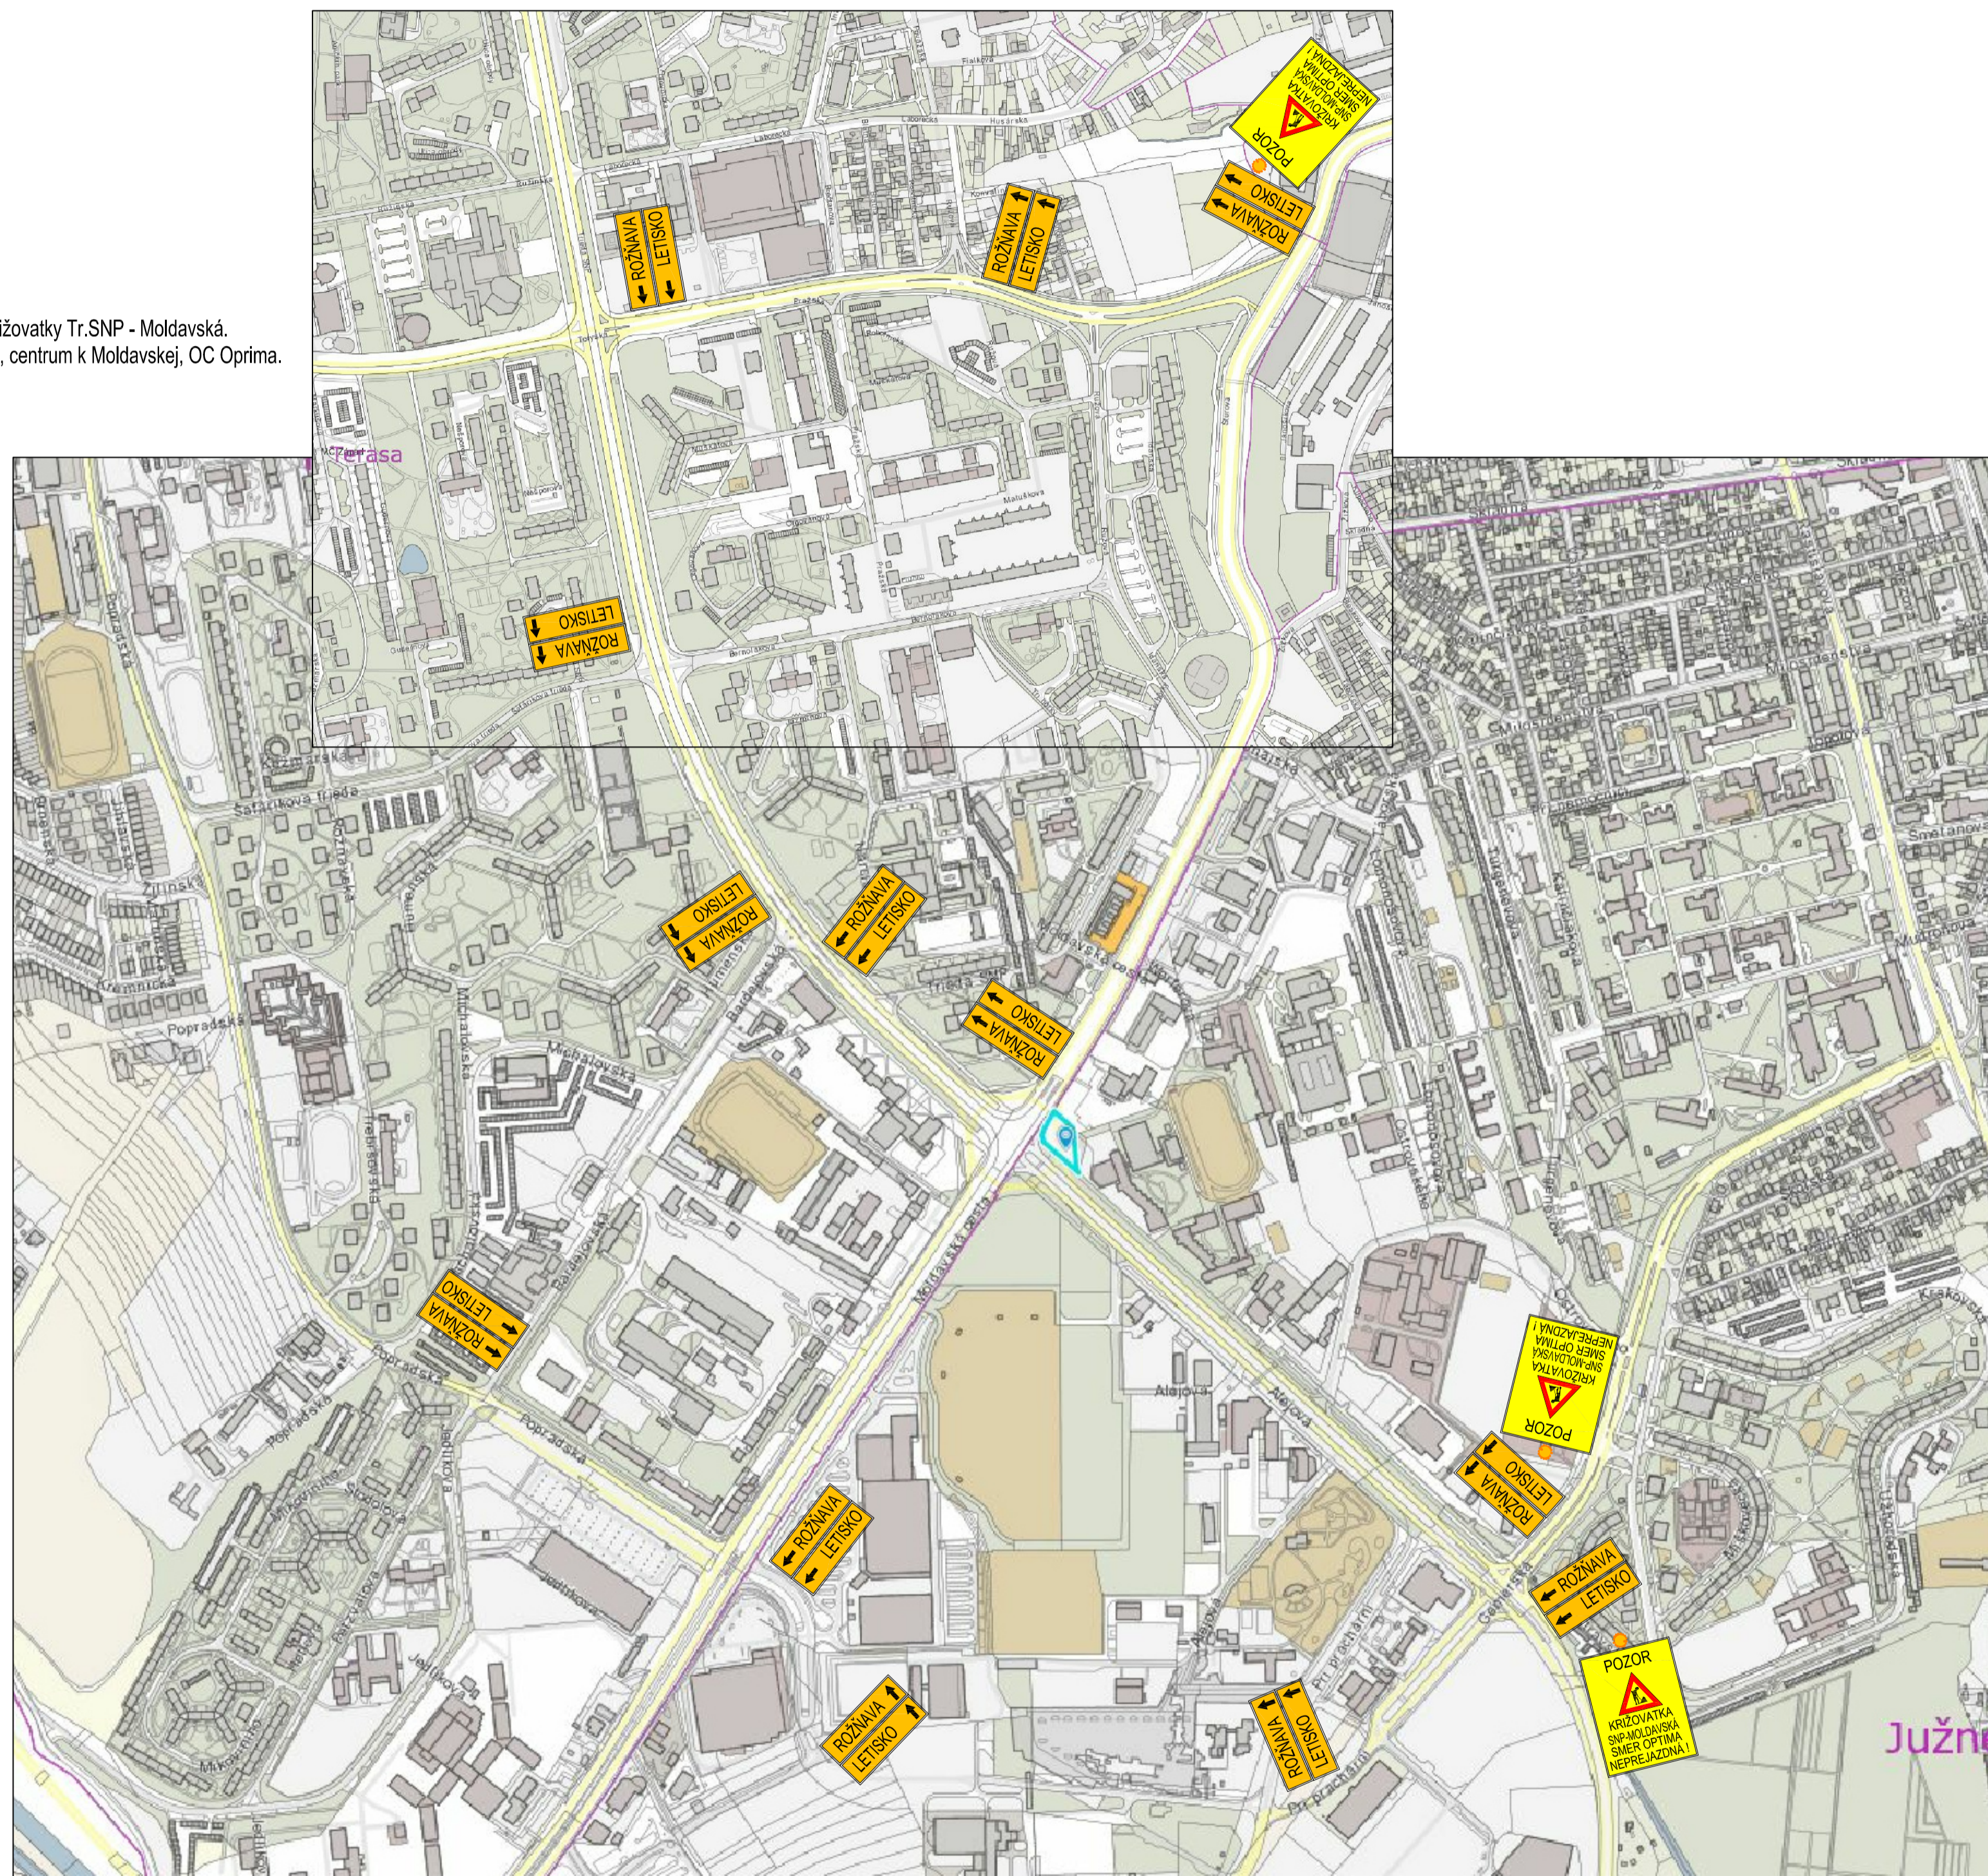

POZNÁMKY

Dočasné dopravné značenie bude osadené vo vyhotovení základný formát s reflexnou fóliou.

Dočasné dopravné značenie je navrhnuté v súlade s Technickými podmienkami Ministerstva dopravy, výstavby a regionálneho rozvoja SR, Sekcie cestnej dopravy a pozemných komunikácií, TP č. 06/2013, Použitie dopravných značiek a dopravných zariadení na označovanie pracovných miest, vrátane Prílohy č.1 /Vzorové schémy pre krátkodobé pracovné miesta, práca v denných a v nočných hodinách/ a 2 /Vzorové schémy pre dlhodobé pracovné miesta/, účinných od 15.11.2013.

Jedná sa o usmernenie automobilovej dopravy na uliciach Moldavská, tr. SNP a Alejová v okružnej križovatke VŠA v Košiciach - MČ Juh a MČ Západ, počas výkopových, stavebných a montážnych prác na havarijnej oprave horúcovodu TEKO Košice v križovatke. Stavebné činnosti budú realizované v ochrannom pásme MK, dôjde k otvoreným výkopom v telese komunikácií. Z tohto dôvodu je nutné dopravu na uvedených komunikáciách v križovatke usmerniť automobilovú dopravu dočasným dopravným značením.

Dočasné zvislé dopravné značenie je navrhované v prevedení pozinkovaný plech - lisovaný, nosič oceľový pozinkovaný D60, retroreflexná fólia 3M, reflexné prevedenie. Všetky zvislé dočasné dopravné značky budú v prevedení základný formát. Dočasné zvislé dopravné značenie sa osadí na nosičoch v prevedení červeno-biele pásy, osadené do gumových podstavcov HIT.

Dočasné dopravné značenie bude realizované v súlade s Vyhláškou Ministerstva vnútra SR č. 9/2009 Zb., ktorou sa vykonávajú niektoré ustanovenia zákona Národnej rady SR č. 8/2009 Zb. o premávke na pozemných komunikáciách, podľa STN 018020.

OBJEDNÁVATEL	TEPLÁREŇ KOŠICE a.s., Teplárenská 3, 042 92 Košice	PT-INŽINIERING KOŠICE Dopravné inžinierstvo a projektovanie tr. KVP 1C, 040 23 Košice II	
INVESTOR	TEPLÁREŇ KOŠICE a.s., Teplárenská 3, 042 92 Košice	Ing.Pavel Titl e-mail: titl@netkosice.sk	
ZODPOVEDNÝ PROJEKTANT	ING.P.TITL		
VYPRACOVAL	ING.P.TITL		
KRAJ	KOŠICKÝ	OKRES	KOŠICE II, IV
DATUM	MAREC 2017		
NÁZOV AKCIE	TEKO - Havarijná oprava HV rozvodu 2xDN600 v kruhovom objazde na Moldavskej ulici v Košiciach		
FORMÁT	3@A4		
MERITKO	cca 1: 800		
OBJEKT	Realizácia III.etapy		
STUPEŇ	JEDNOSTUPŇOVÝ PROJEKT		
ČÍSLO ZÁKAZKY	PTI-2017-03-21		
ARCHÍVNE ČÍSLO			
NÁZOV VÝKRESU	PROJEKT DOČASNÉHO DZ - 2.etapa prác OBCHÁDZKOVÉ TRASY		ČÍSLO VÝKRESU
ČÍSLO SÚPRAVY			04