



Export

Košický > Košice II > Košice-Západ > k.ú. Terasa



PREHLADNÁ SITUÁCIA
SPEVNENÁ PLOCHA POD STOJISKO KO A TKO
TRIEDA SNP 34

- LEGENDA EXIST. IS**
-  verejná kanalizácia ŽB DN 300
 -  verejný vodovod DN 200
 -  verejný plynovod
 -  optický kábel
 -  verejné osvetlenie
 -  vedenie VN
 -  vedenie NN

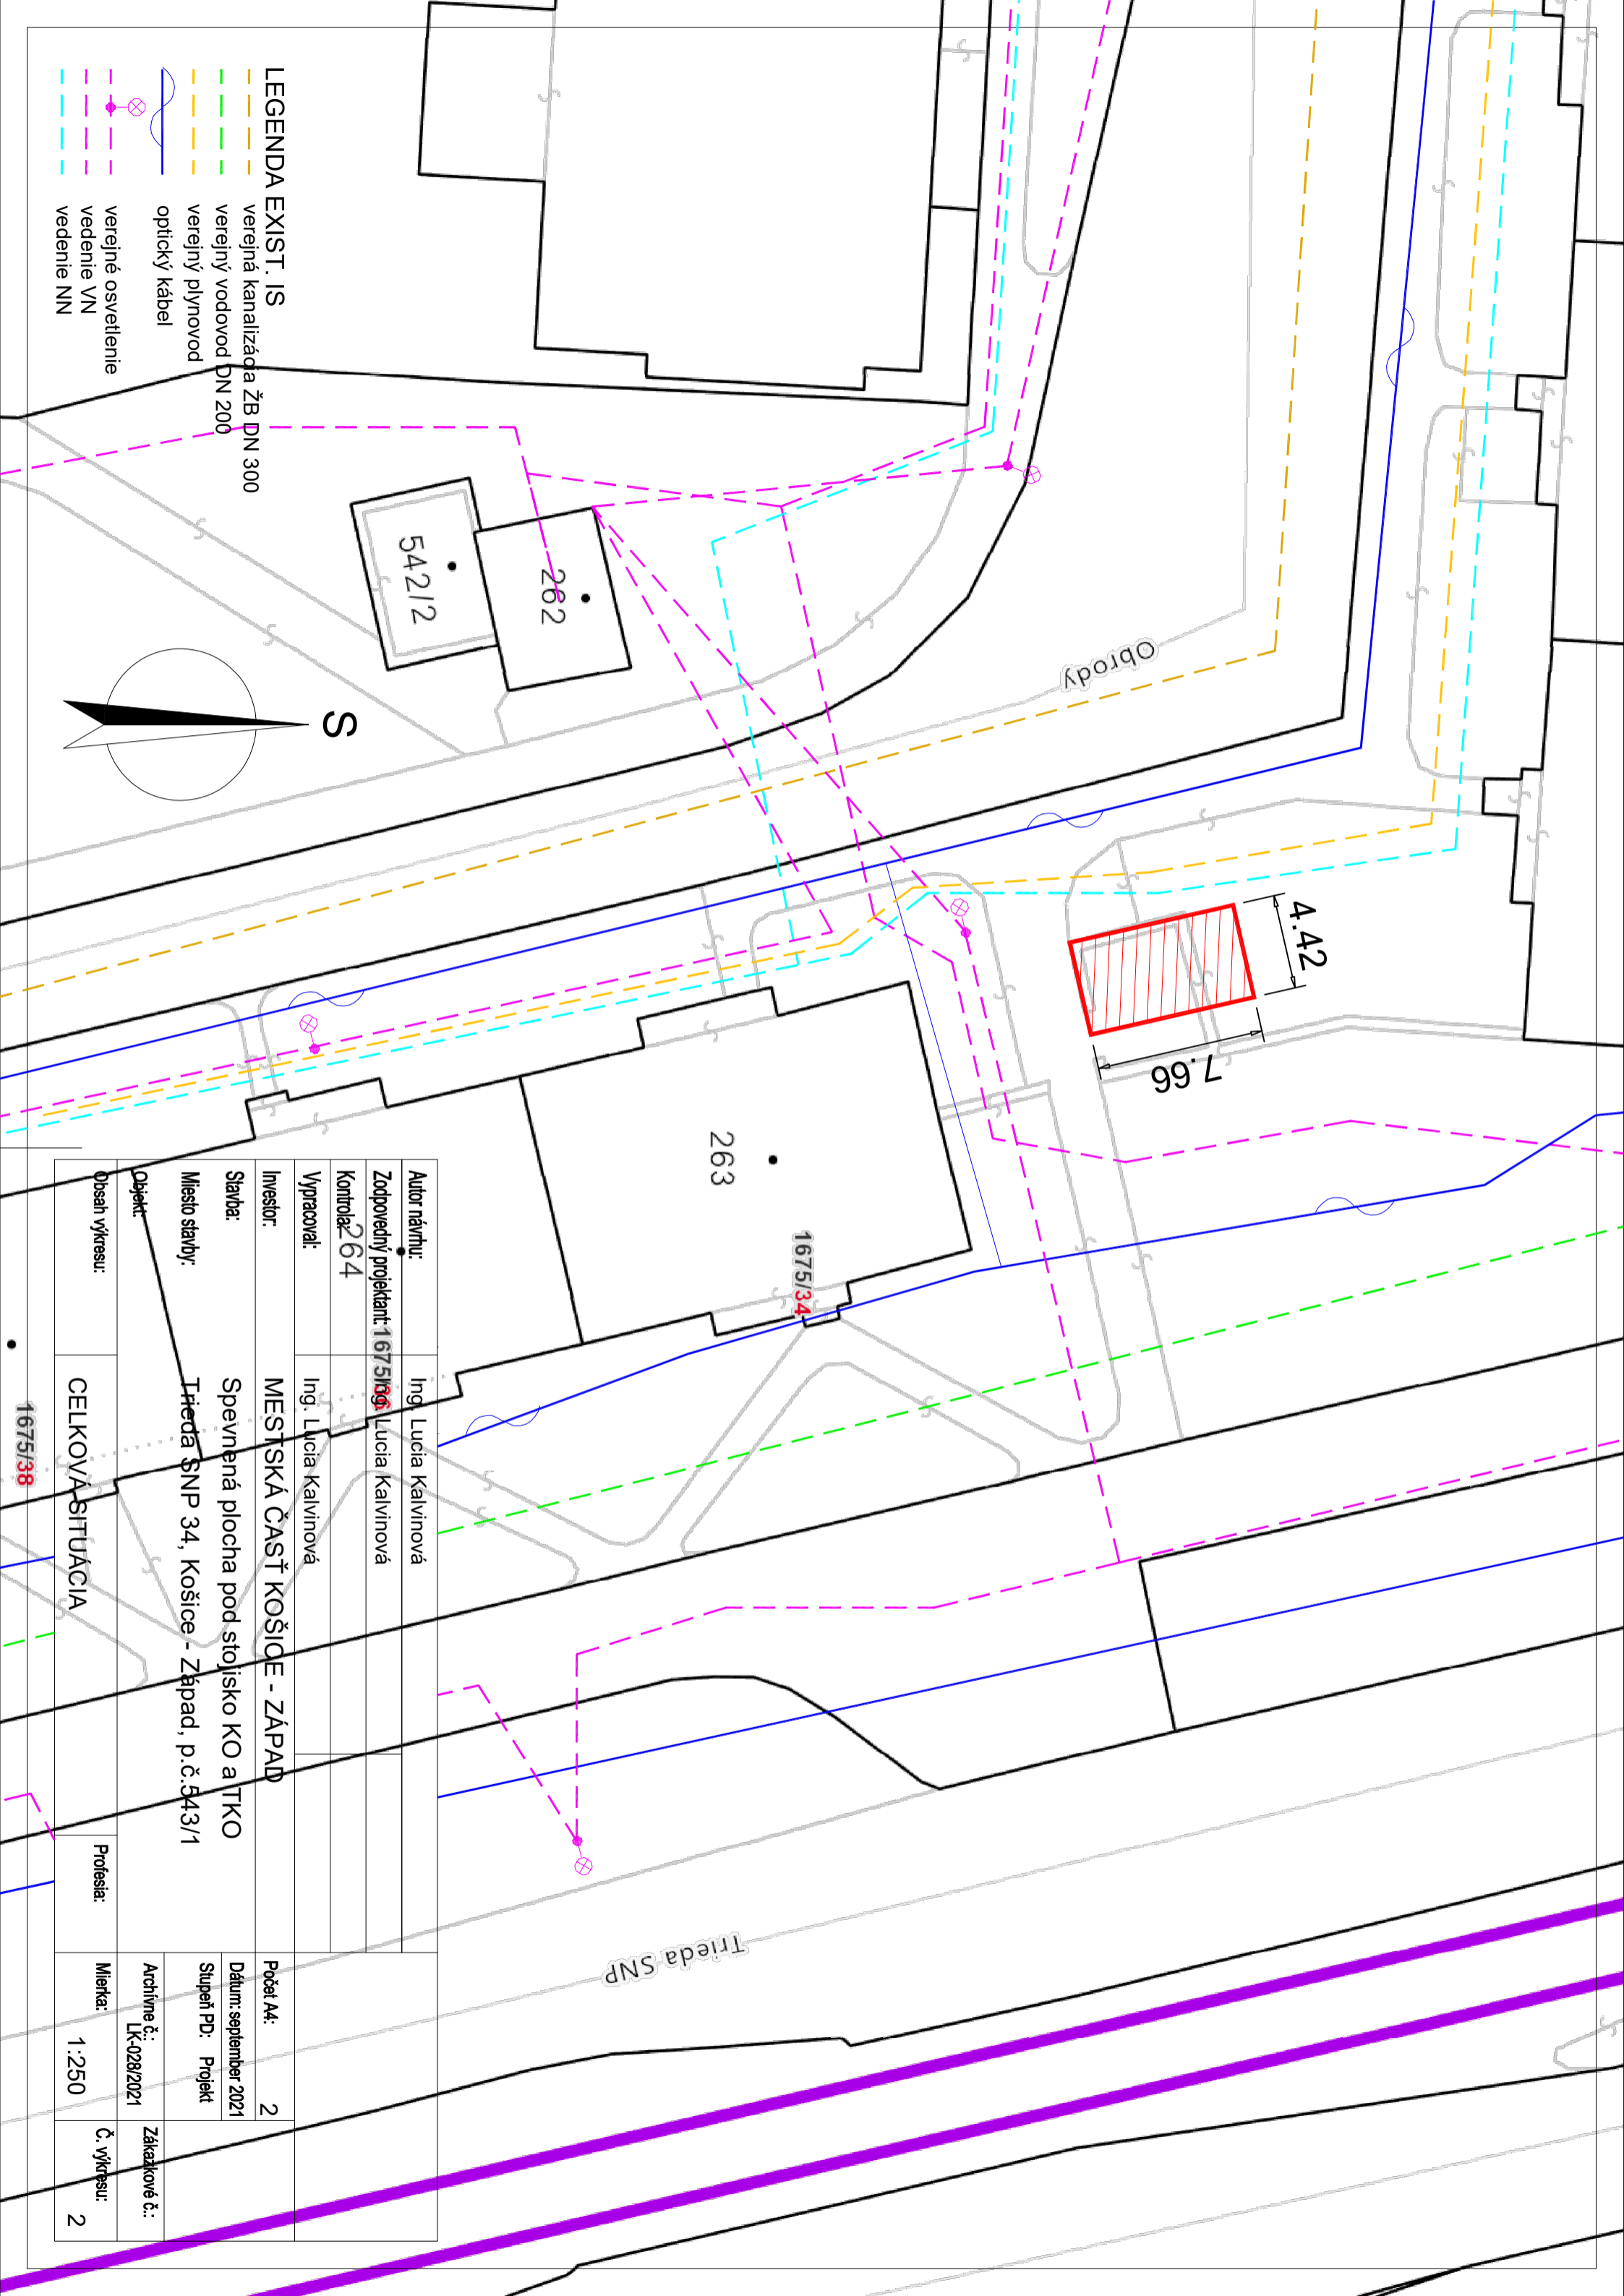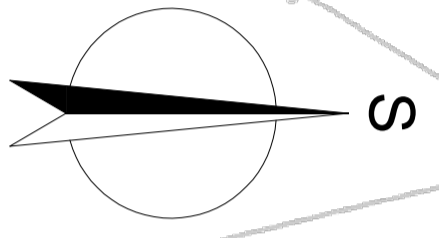

Autor návrhu:	Ing. Lucia Kalvinová	Objekt:	CELKOVÁ SITUÁCIA
Zodpovedný projektant:	1675/38 Lucia Kalvinová	Dobsaň výkresu:	1675/38
Kontrola:	264		
Vypracoval:	Ing. Lucia Kalvinová		
Investor:	MESTSKÁ ČASŤ KOŠICE - ZÁPAD		
Stavba:	Spevnená plocha pod stojisko KO a TKO		
Miesto stavby:	Trieda SNP 34, Košice - Západ, p.č.543/1		
		Profesia:	
		Mierka:	1:250
		Archívne č.:	LK-028/2021
		Č. výkresu:	2
		Proj. št.:	2
		Dátum: september 2021	
		Stupeň PD: Projekt	
		Základkové č.:	

