


PODORYS PRZEMIA - STARY STAV

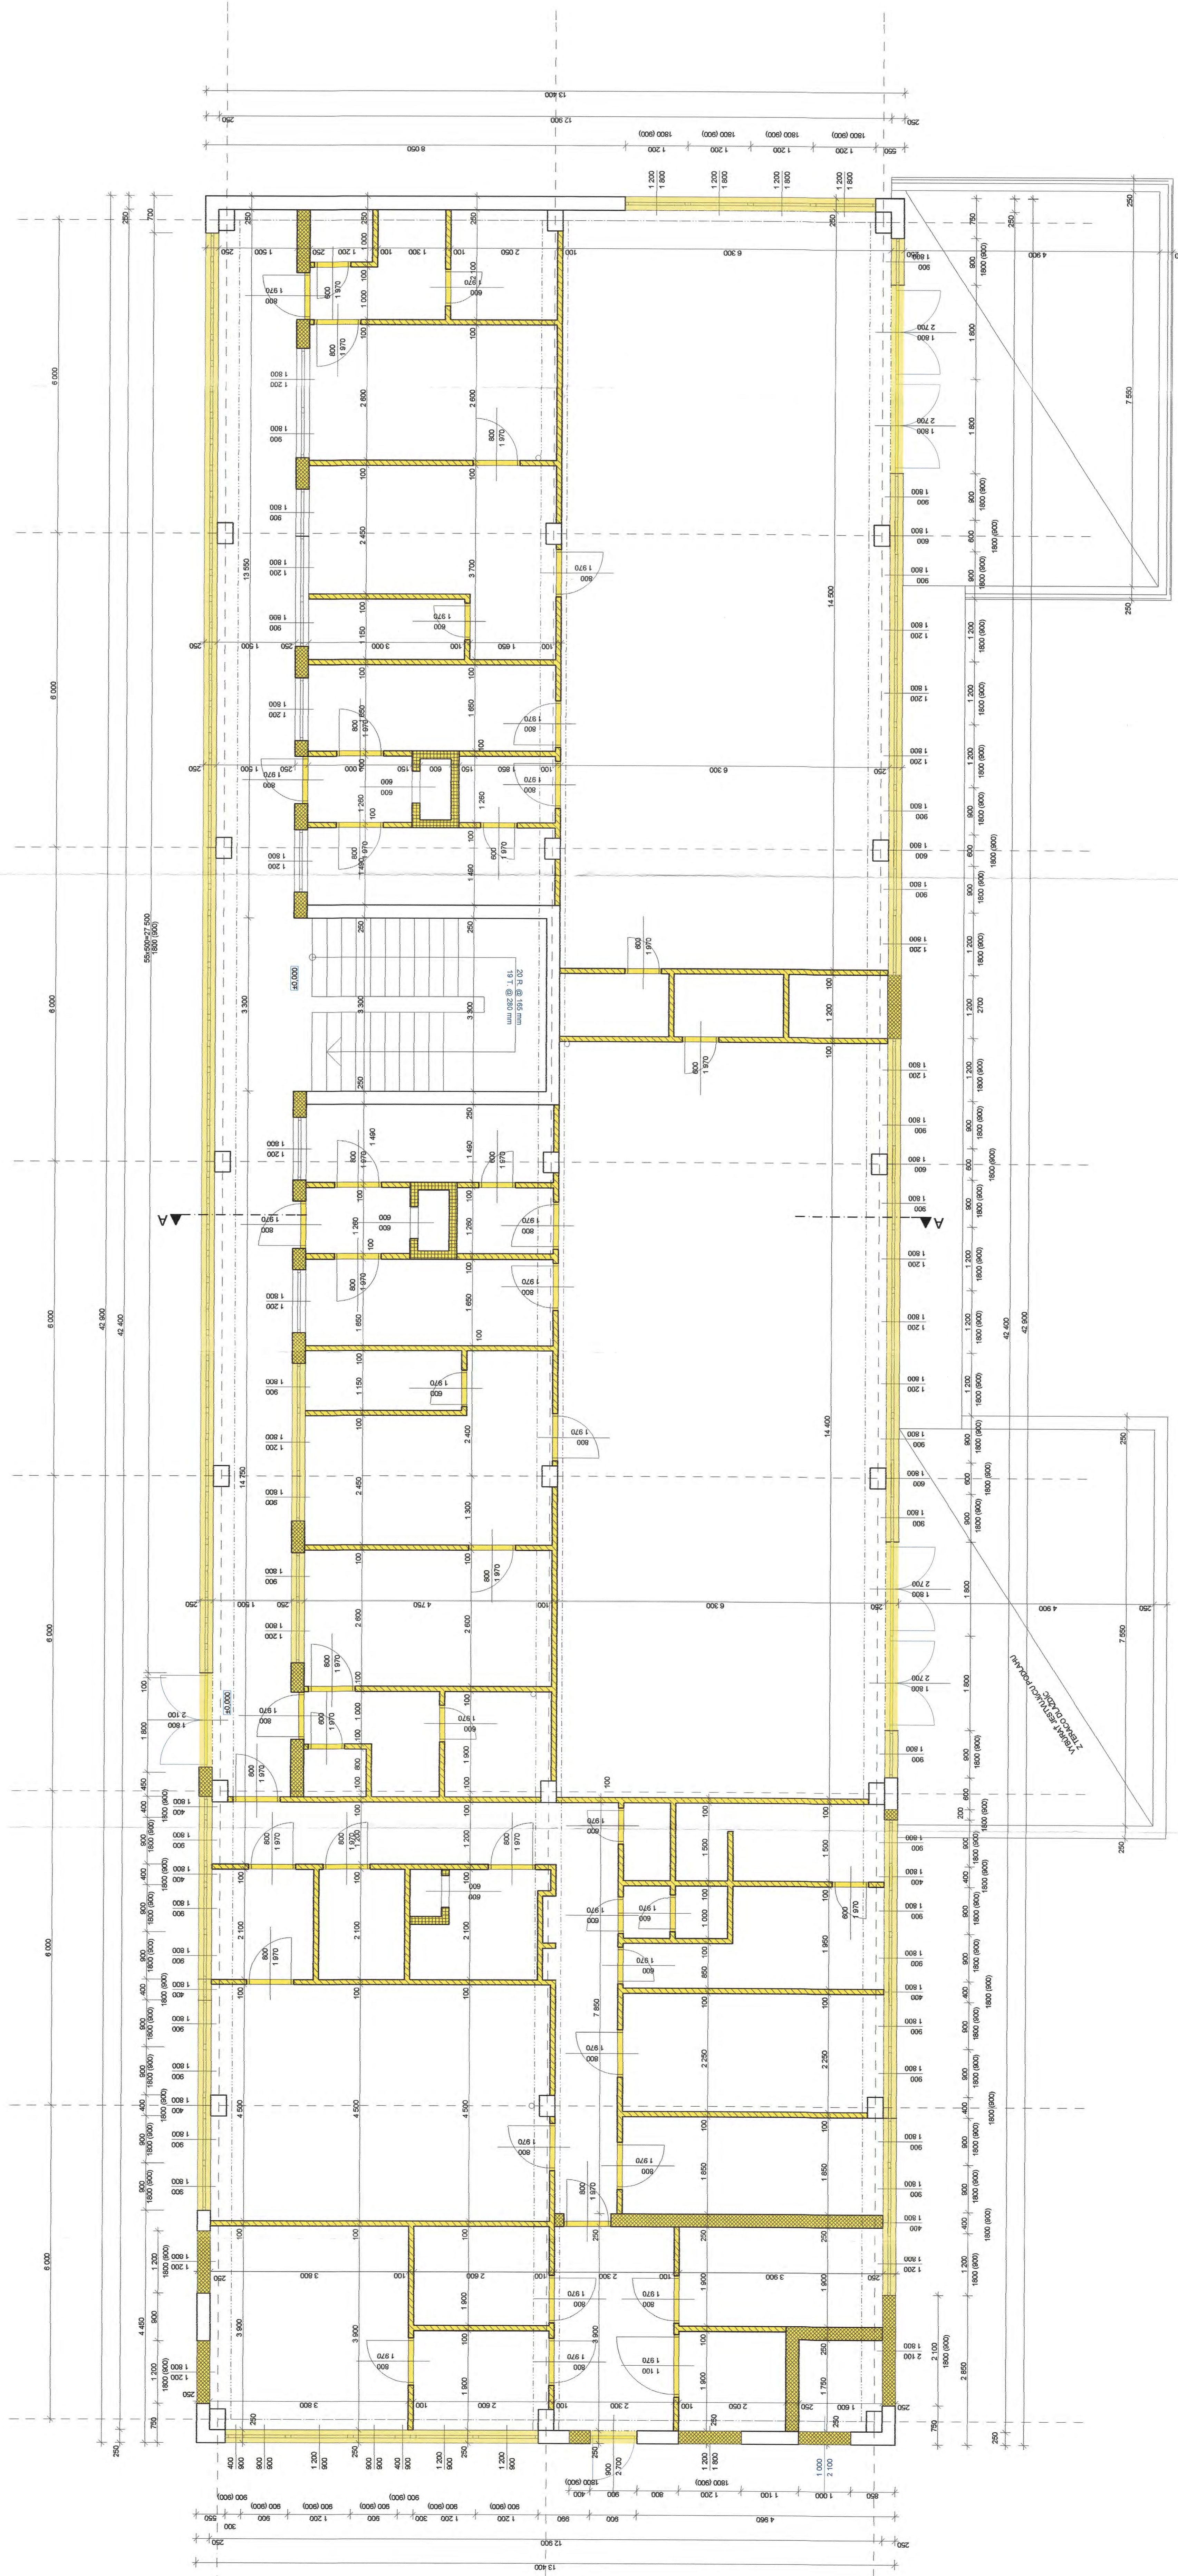


LEGENDA


- JESTWAJĄCI STUF 400x300mm
- JESTWAJĄCE MURNO
- ▨ WYBIARAT MURNO Z PORCETONOWYCH TWARNC - HR 200mm
- ▨ WYBIARAT MURNO Z TERALINIC - HR 150mm
- ▨ WYBIARAT MURNO Z DEROWANYCH TERALININ - HR 100mm
- ▨ WYBIARAT JESTWAJĄCE OKNA I DWERE

POZNÁMKA

1. REZAJĄCIE MA WYKRESIE A-B-A
2. NICH STAN JE WYKRES

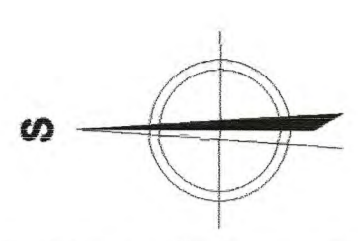


PODORYS POSCHODIA - STARÝ STAV

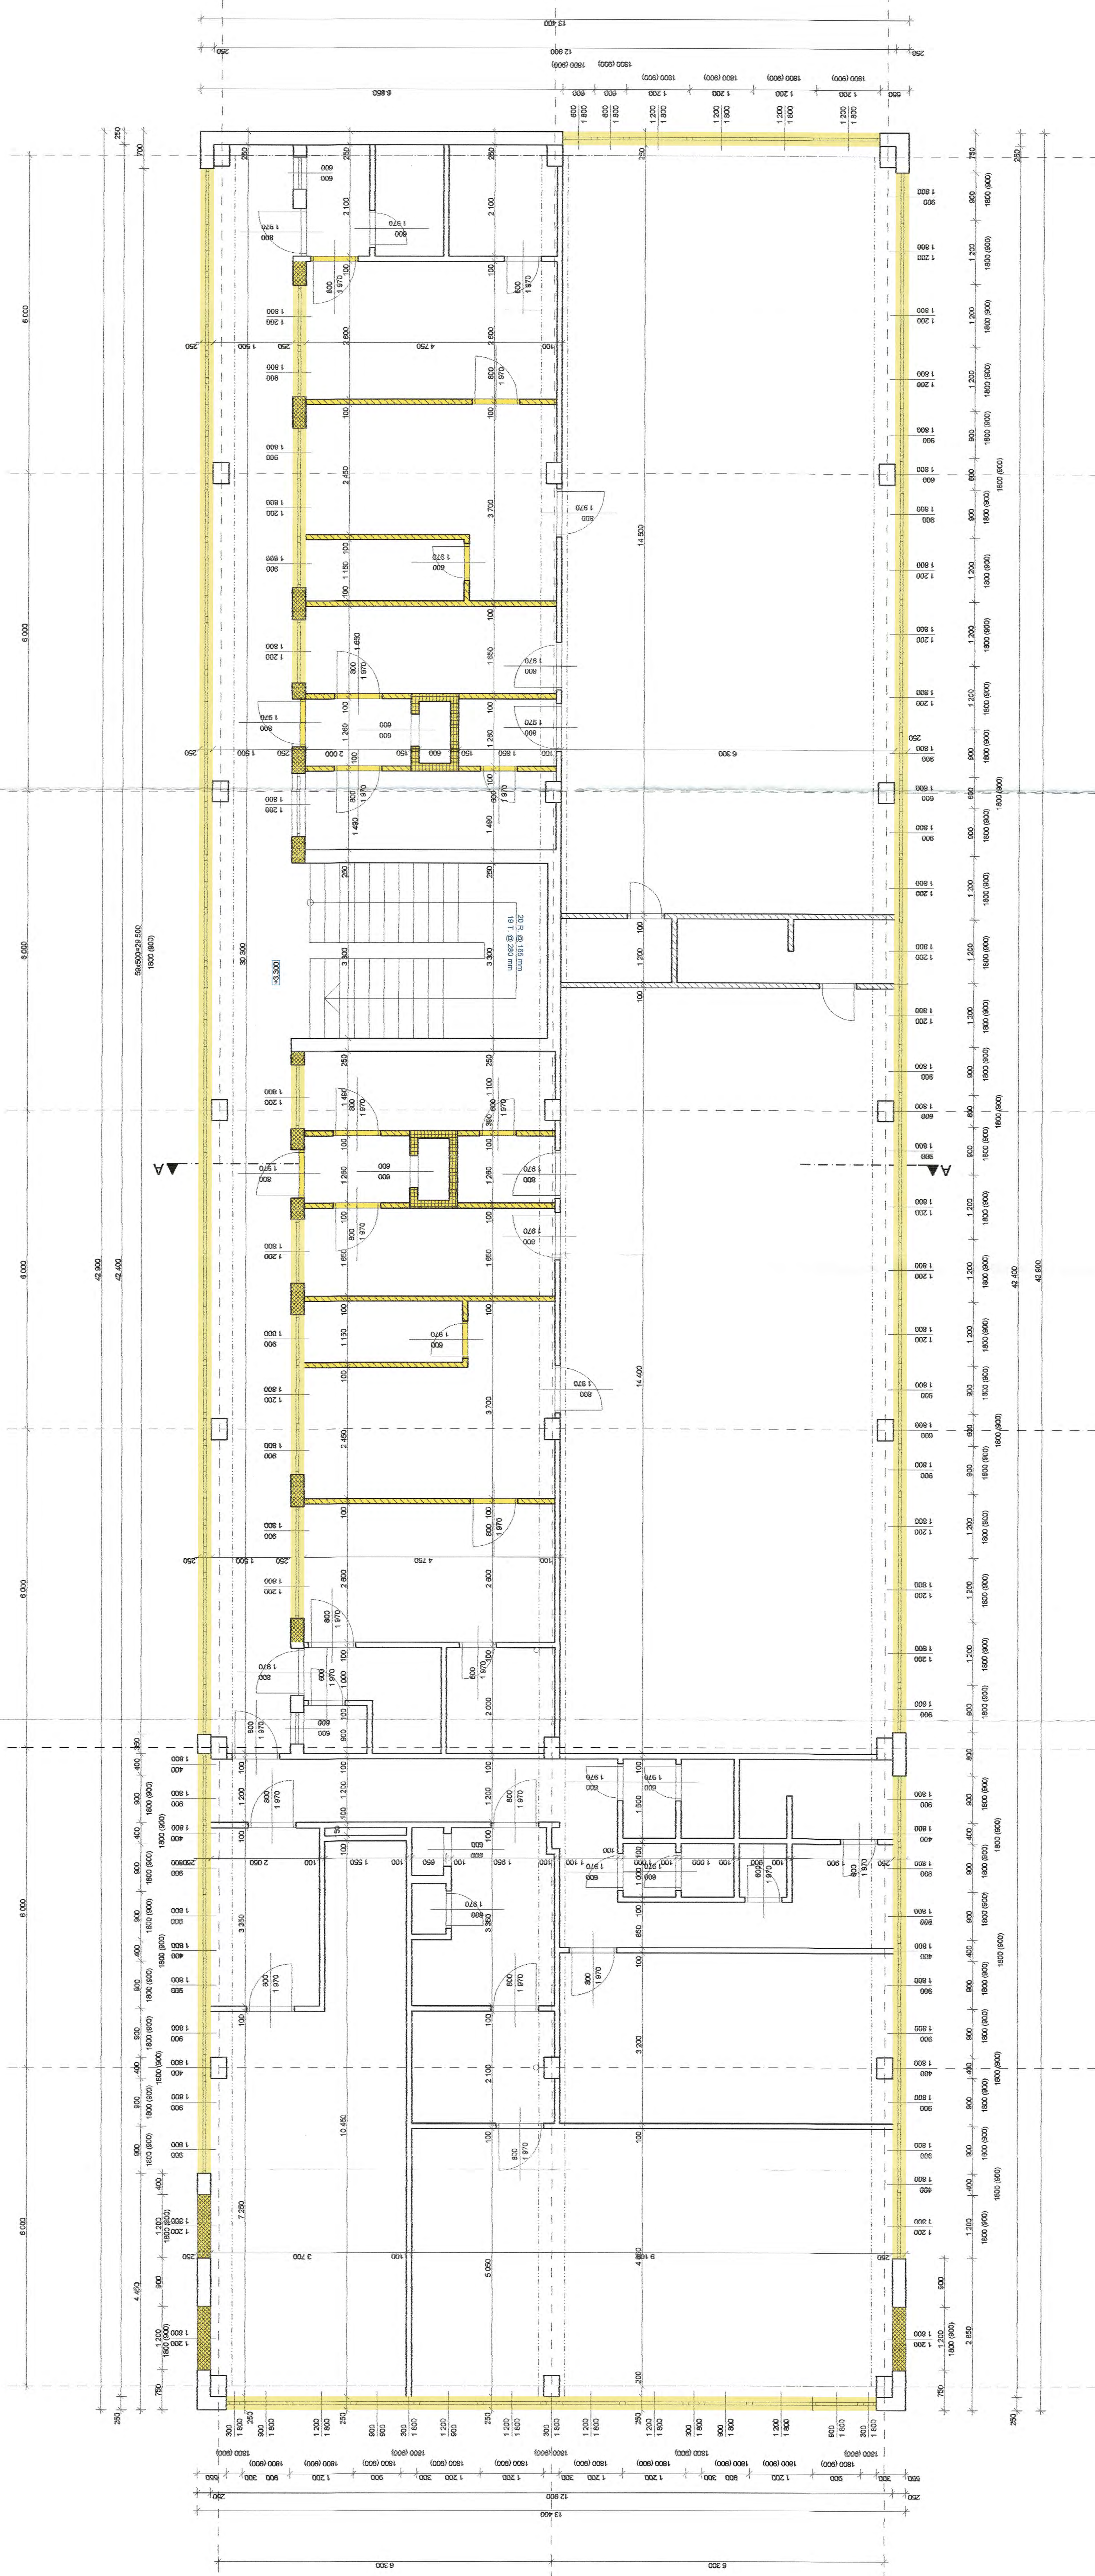


LEGENDA

- ▭ ŽEBŮVJÍCÍ STĚP
- ▭ ŽEBŮVJÍCÍ MURIVO
- ▨ VEBŮRAT MURNOV Z POROBĚTOVÝCH TVÁŘNIC - HR 250 mm
- ▨ VEBŮRAT MURNOV Z BĚSŮRŤOVÝCH TVÁŘNIC - HR 100 mm
- ▨ VEBŮRAT MURNOV Z BĚSŮRŤOVÝCH TVÁŘNIC - HR 100 mm
- ▨ VEBŮRAT ŽEBŮVJÍCÍ OKNA A DVĚŘE

POZNÁMKA
 1. REZÁLE NA VÝŘEZE A-B-A
 2. NOVÝ STAV JE NA ČARĚ

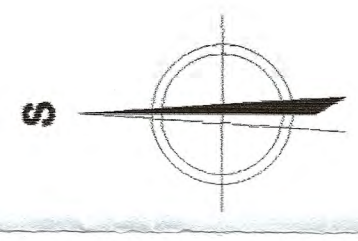

REZ A-A - BÚRACIE PRÁČE

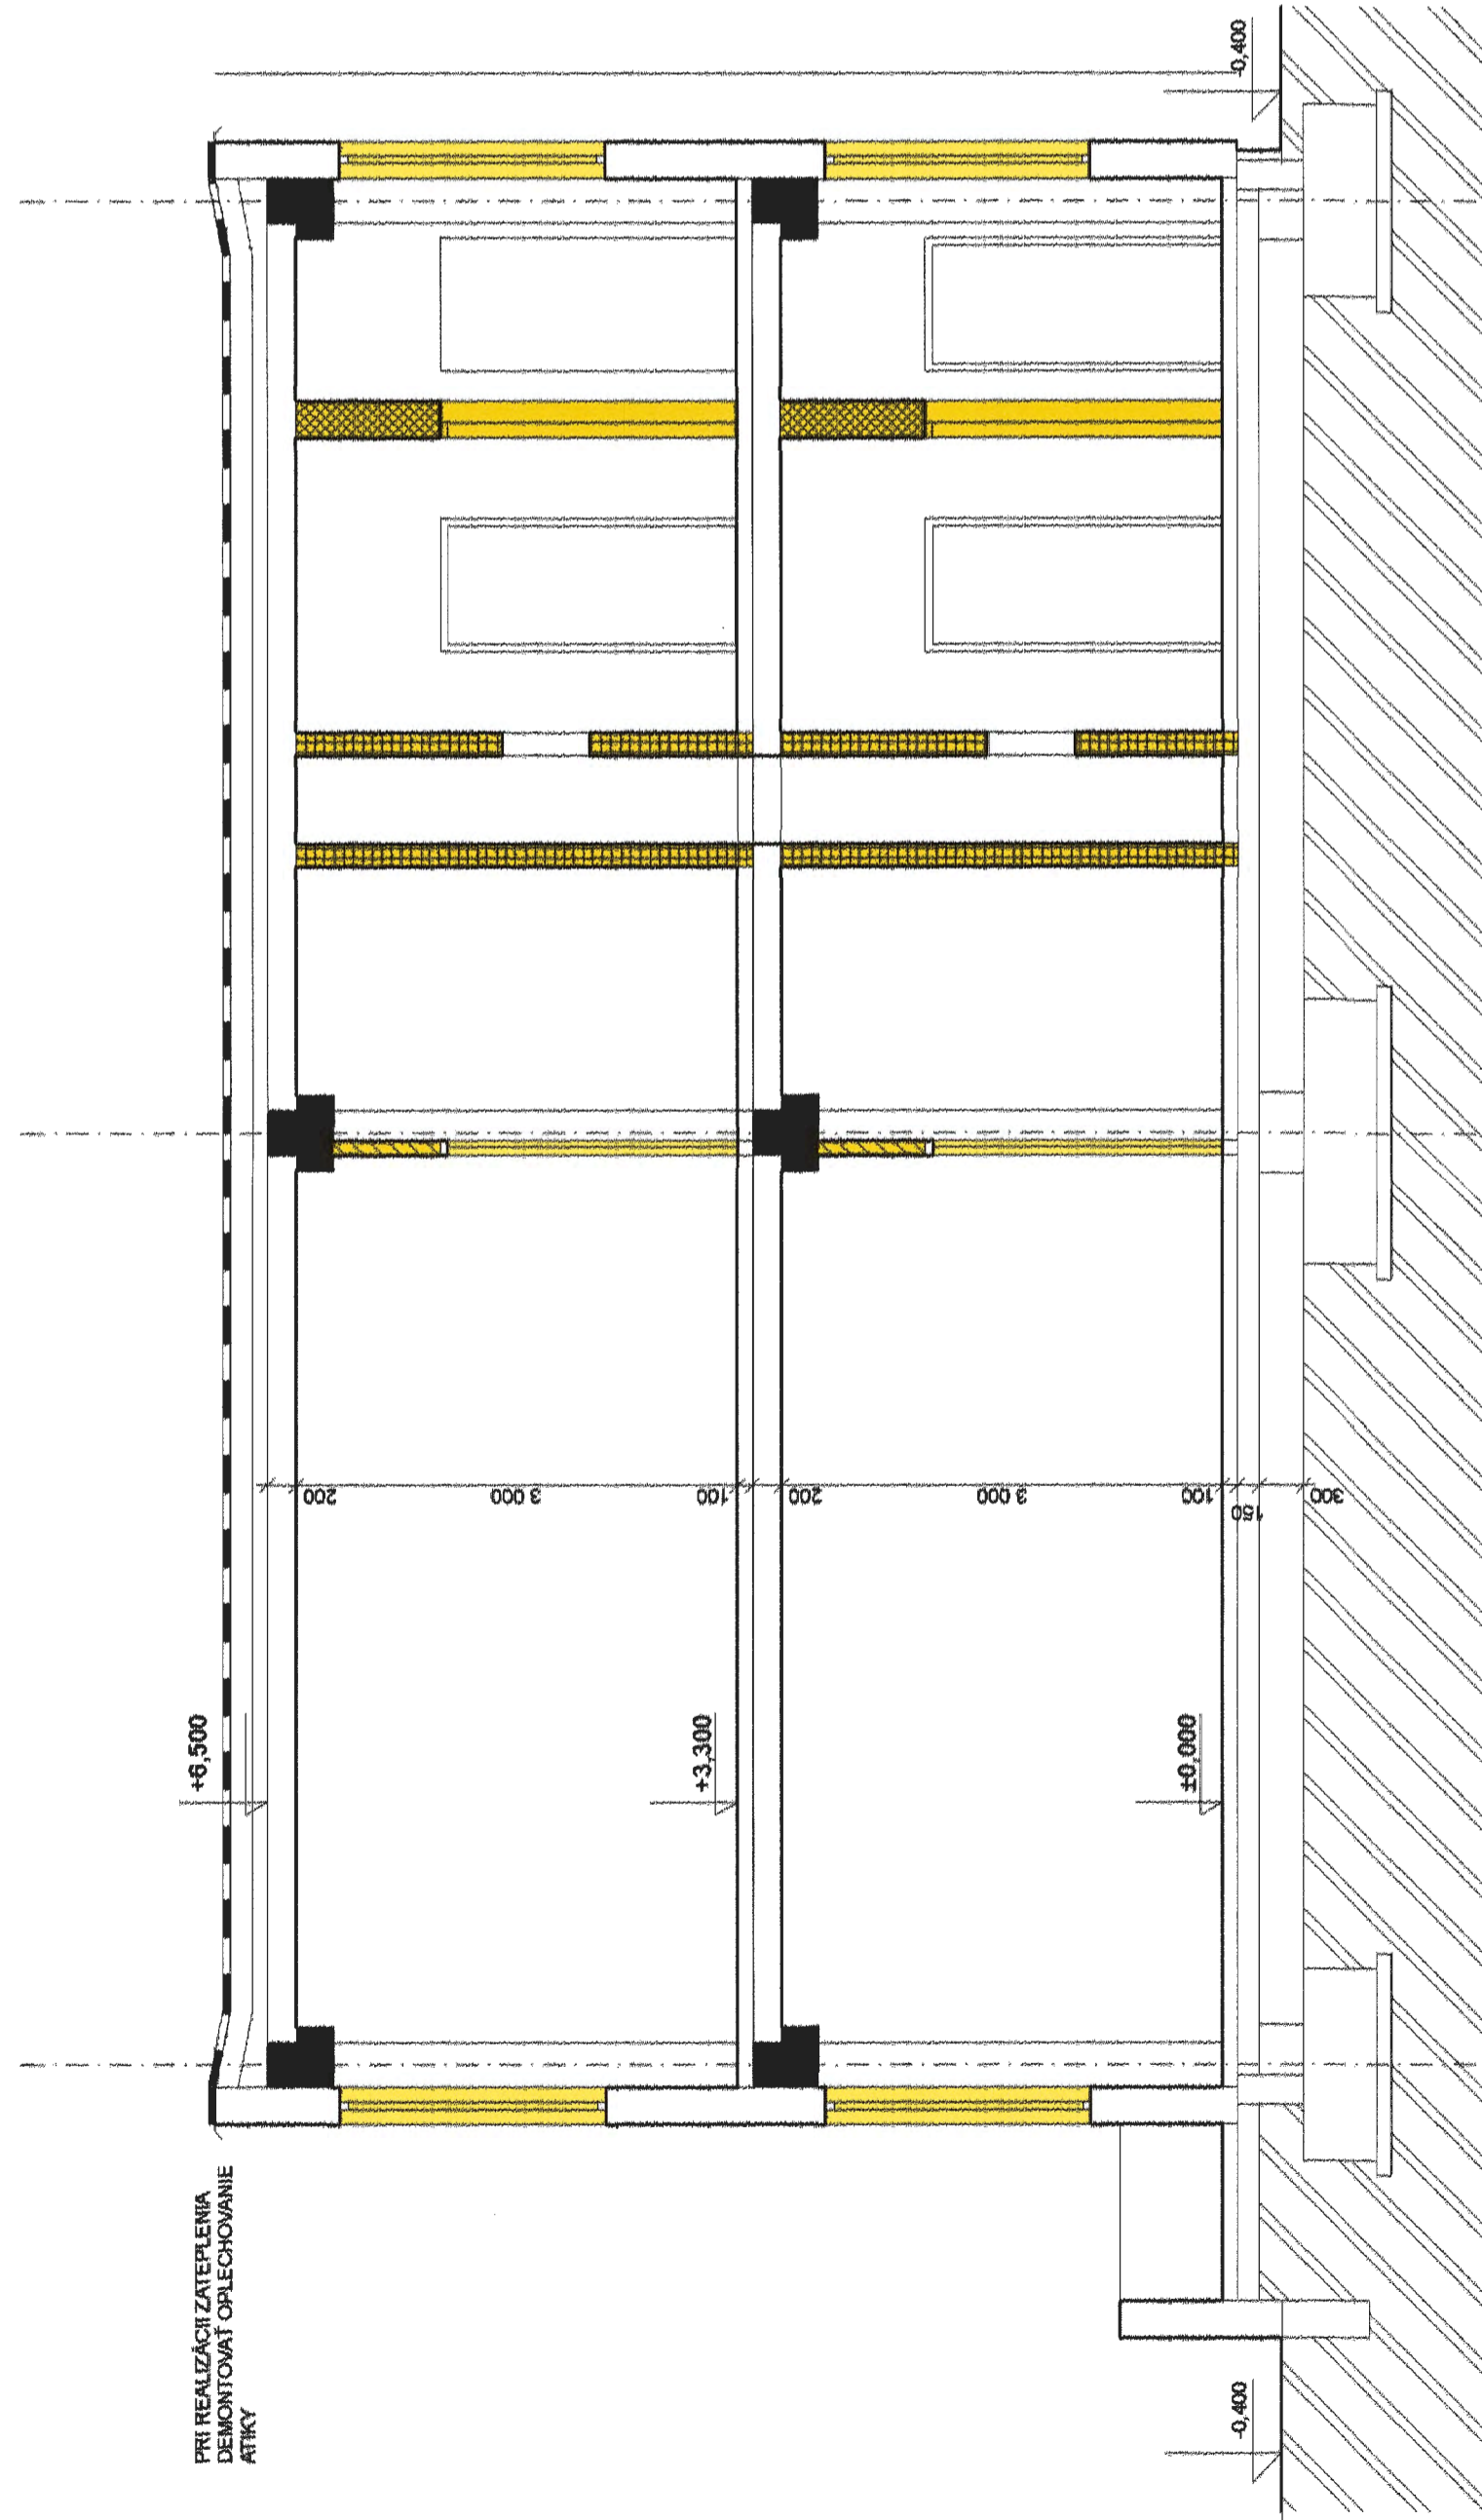

PRI REALIZÁCI ZATEPLENIA
DEMONTOVAŤ OPLECHOVANIE
ATIKY

LEGENDA

- JESTVUJÚCE MURIVO
- VYBÚRAŤ MURIVO Z PÓROBETÓNOVÝCH TVÁRNIC - HR 250 mm
- VYBÚRAŤ MURIVO Z TEHÁL NA MC - HR 150 mm
- VYBÚRAŤ MURIVO Z DEROMANÝCH TEHÁL NA MV - HR 100 mm
- VYBÚRAŤ JESTVUJÚCE OKNÁ A DVERE

POZNÁMKA

- PÓDORYS PRÍZEMIA - BÚRACIE PRÁČE JE NA VÝKRESE AS-02
- PÓDORYS POSCHODIA - BÚRACIE PRÁČE JE NA AS-06